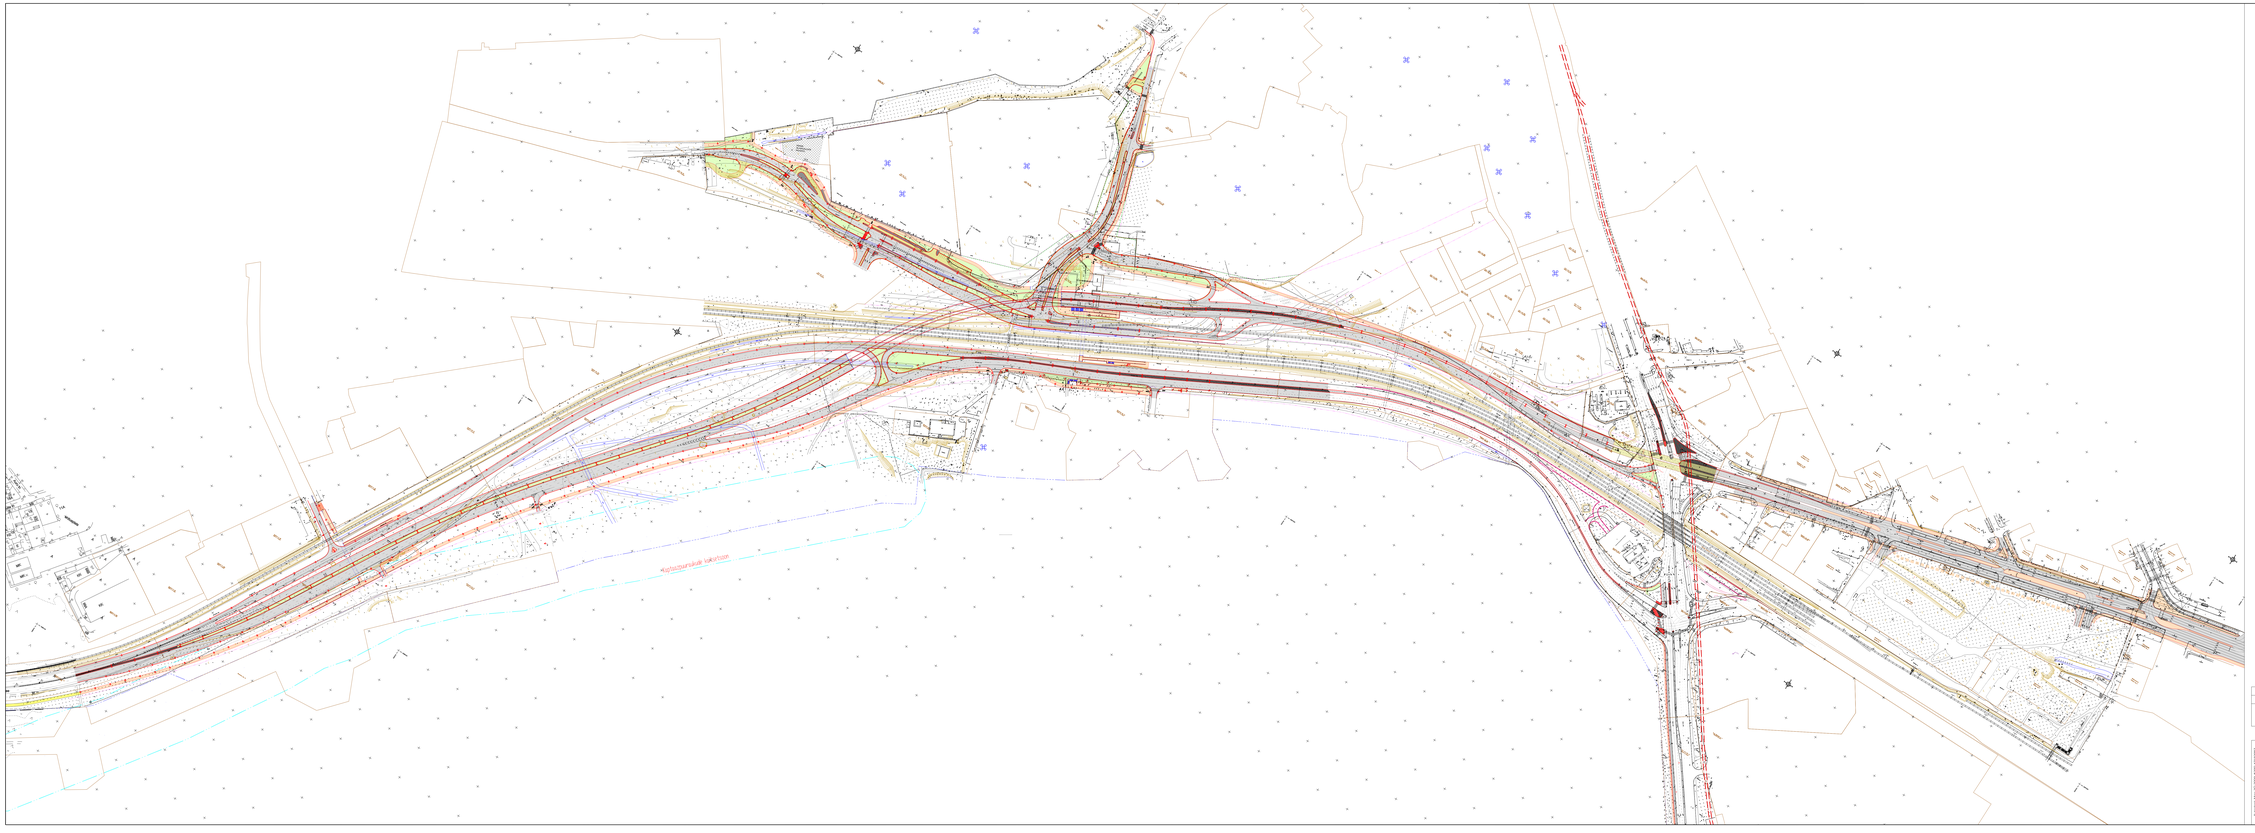

MUUDATUSED:	Koostjäär:	Muudatuste nimikiri
	Projektijuht:	
	Projektivastutav:	
GEOALUS:	Koordinaatsüsteem:	L-EST SÜSTEEM
	Kõrgussüsteem:	BALTI SÜSTEEM

Projektibüroo:	K-Projekt Mõisaküla Ehitus OÜ Tallinn Telefon: 6 556 000 E-post: kpro@kpro.ee, info@ehitus.kpro.ee	Töö nr: 0831B	Joonise kohta käiv leht: T - 1	Joonised: TP
Tellija:	TALLINNA KOMMUNAALAMET Aadress: Lõ. Tallinn, 10137 Telefon: 6 404 000	Projekt nimetus: ÜLEMISTE LIIKLUSSÕLME REKONSTRUEERIMINE TALLINNAS 2002/EE/16/P/PA/008-006		
Projektijuht:	T. ABLIP	Objekt aadress: TALLINN LASNAMÄE LÕ. KESKLINNA LÕ		
Projektijuhi abi:	I. KARTUSOV			
Insener:	J. JÕGIVALDR			
Projektleitja:	T. KOODORIN	Joonise nimetus: LIIKLUSKORRALDUSE JOONIS		1:2000
Tööde:	L. KOMARYLO			
Kontrollis:				
Koordinaat / Kõrgus:	25.03.2009 / 24.03.2009	Fail nimetus: 0831B_GE-T-1.dwg		