
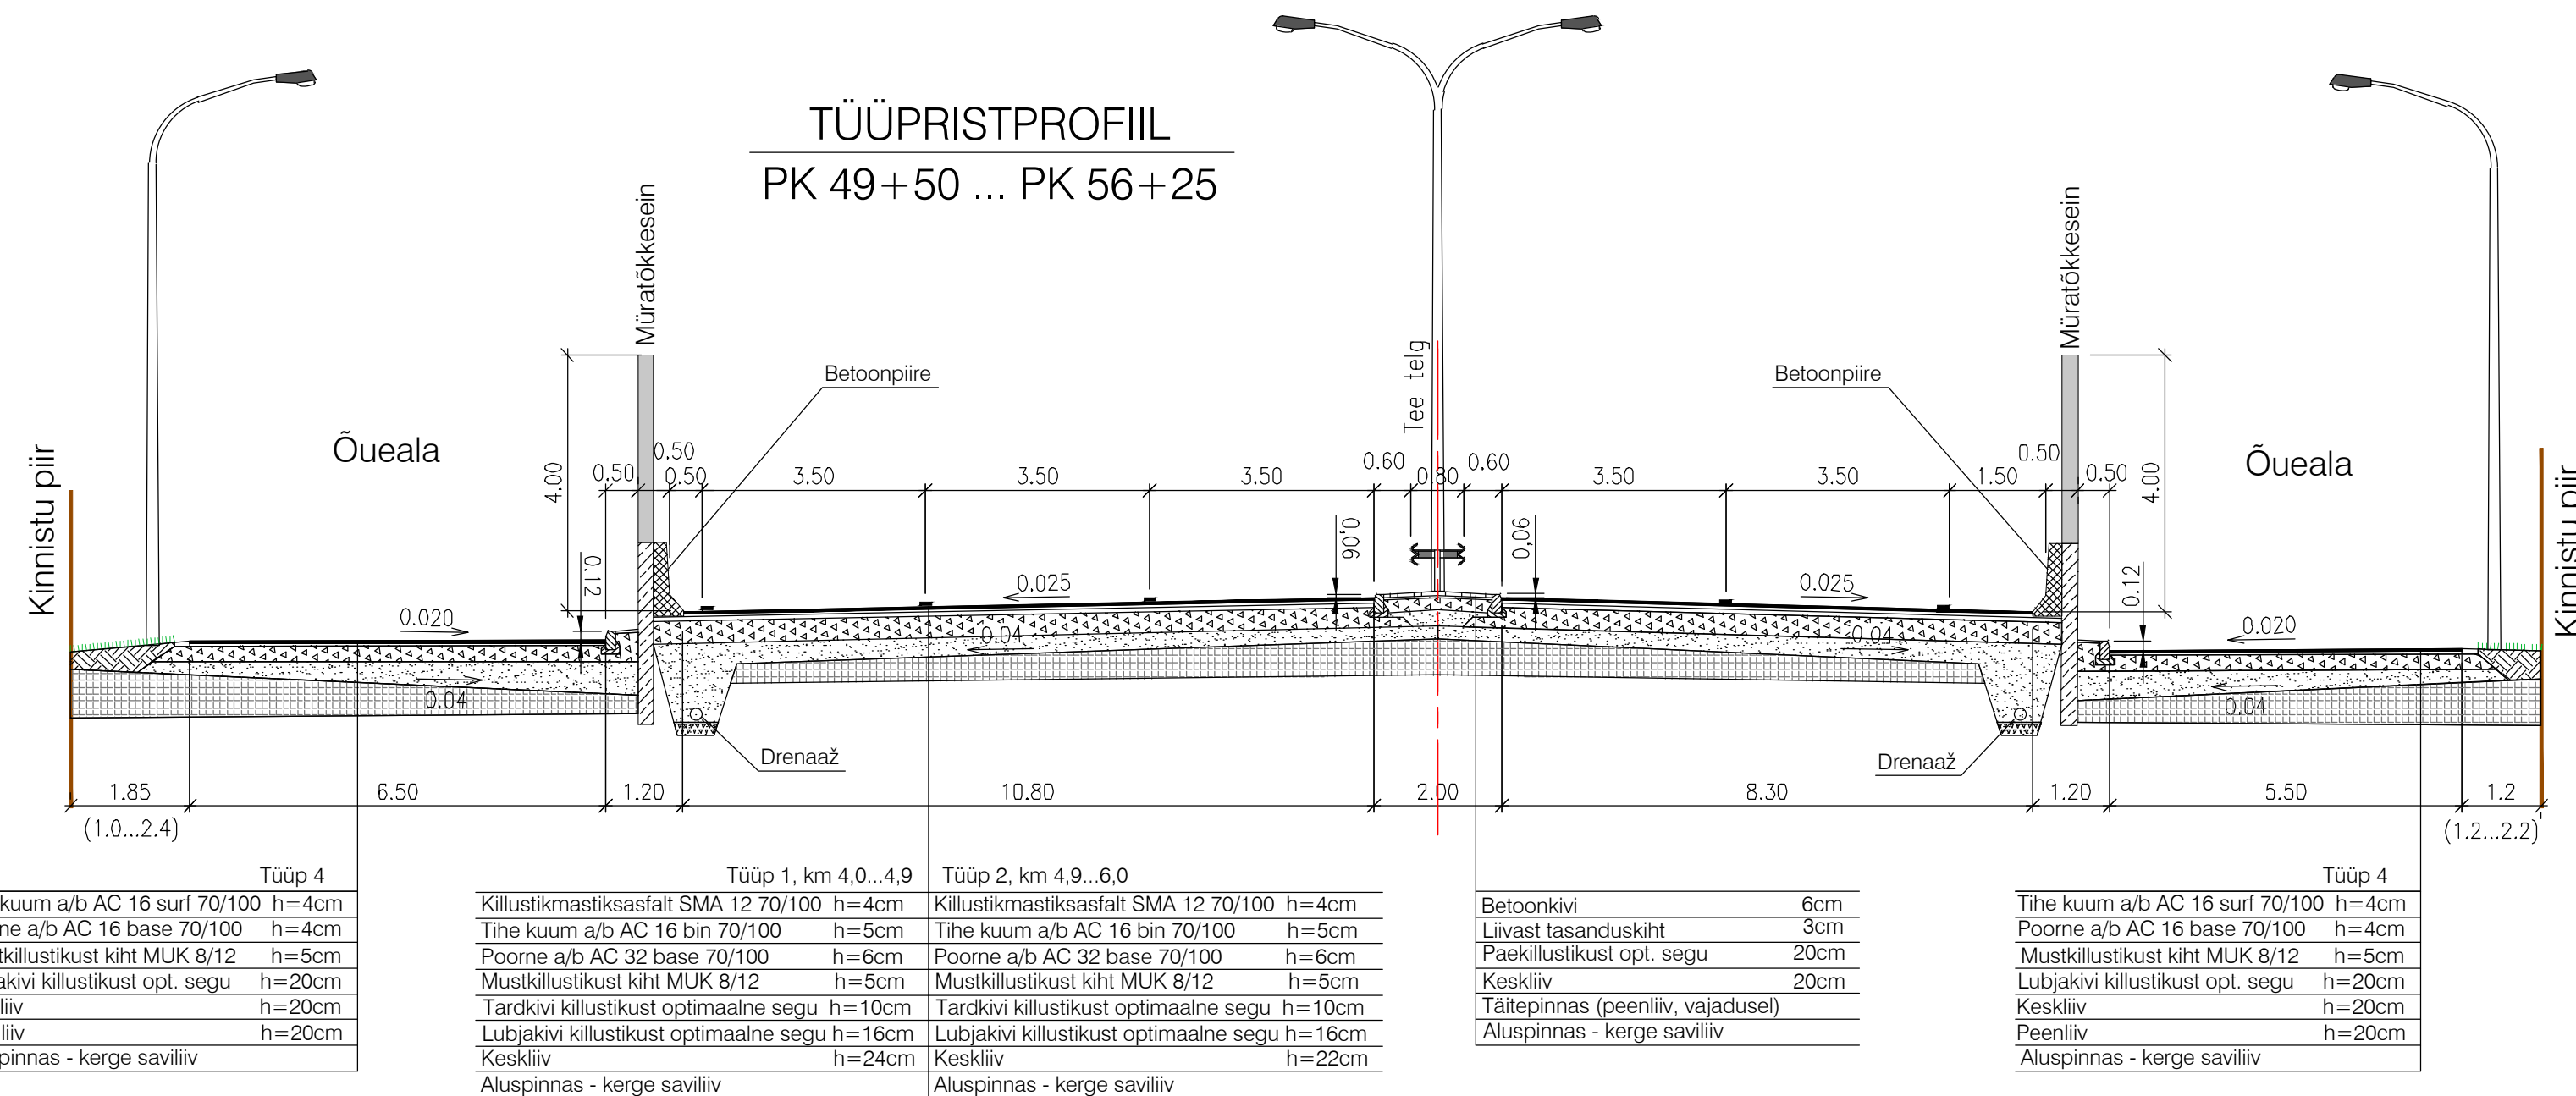
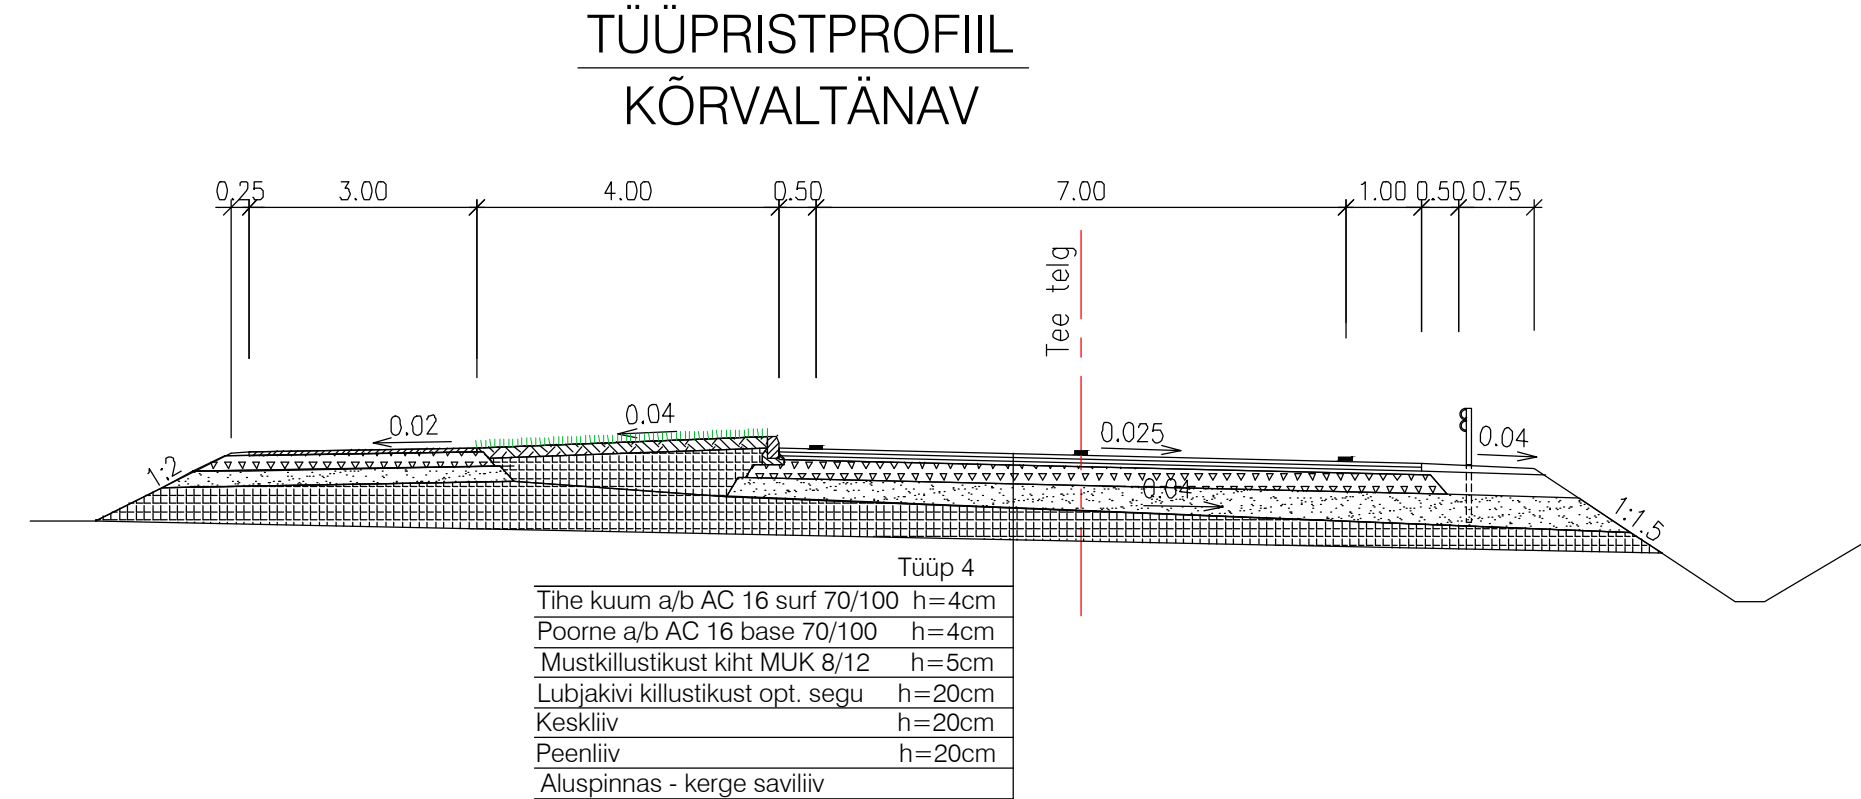
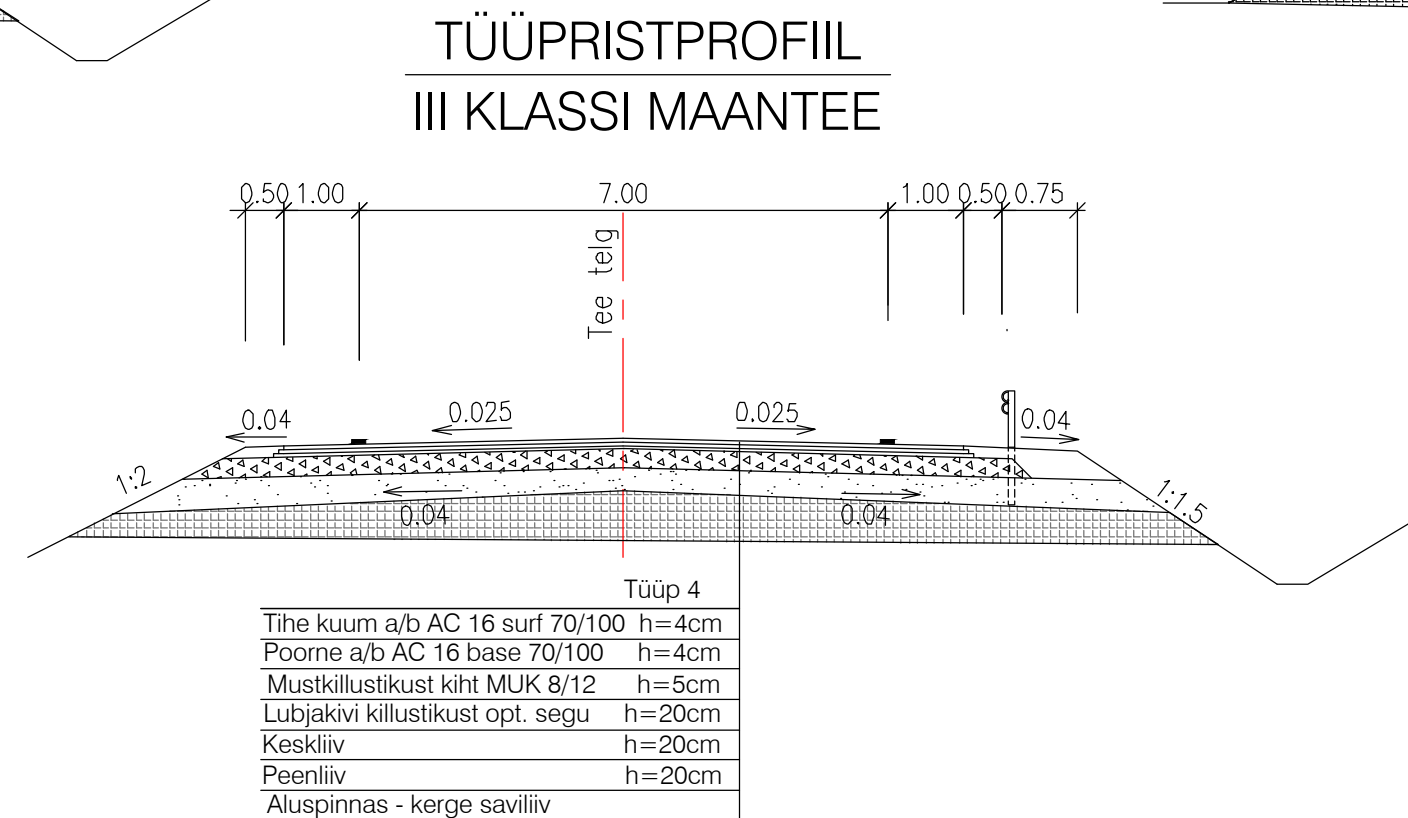
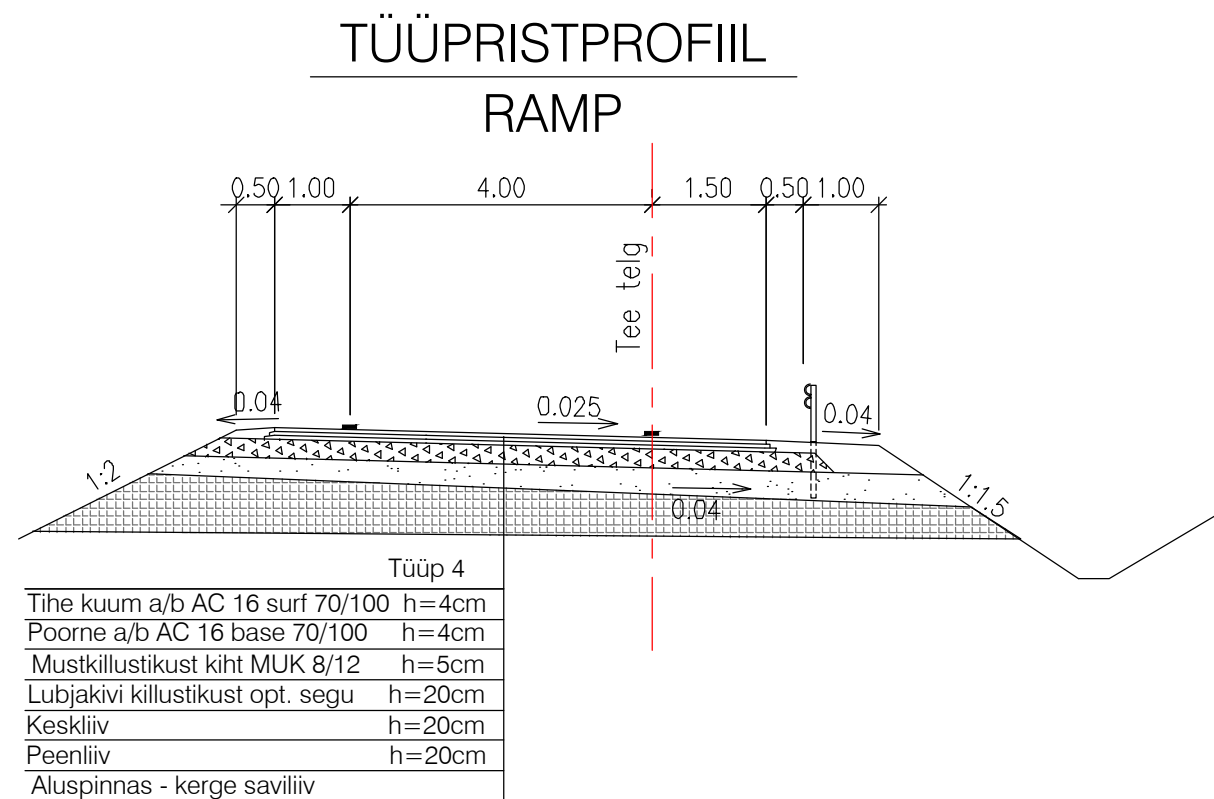
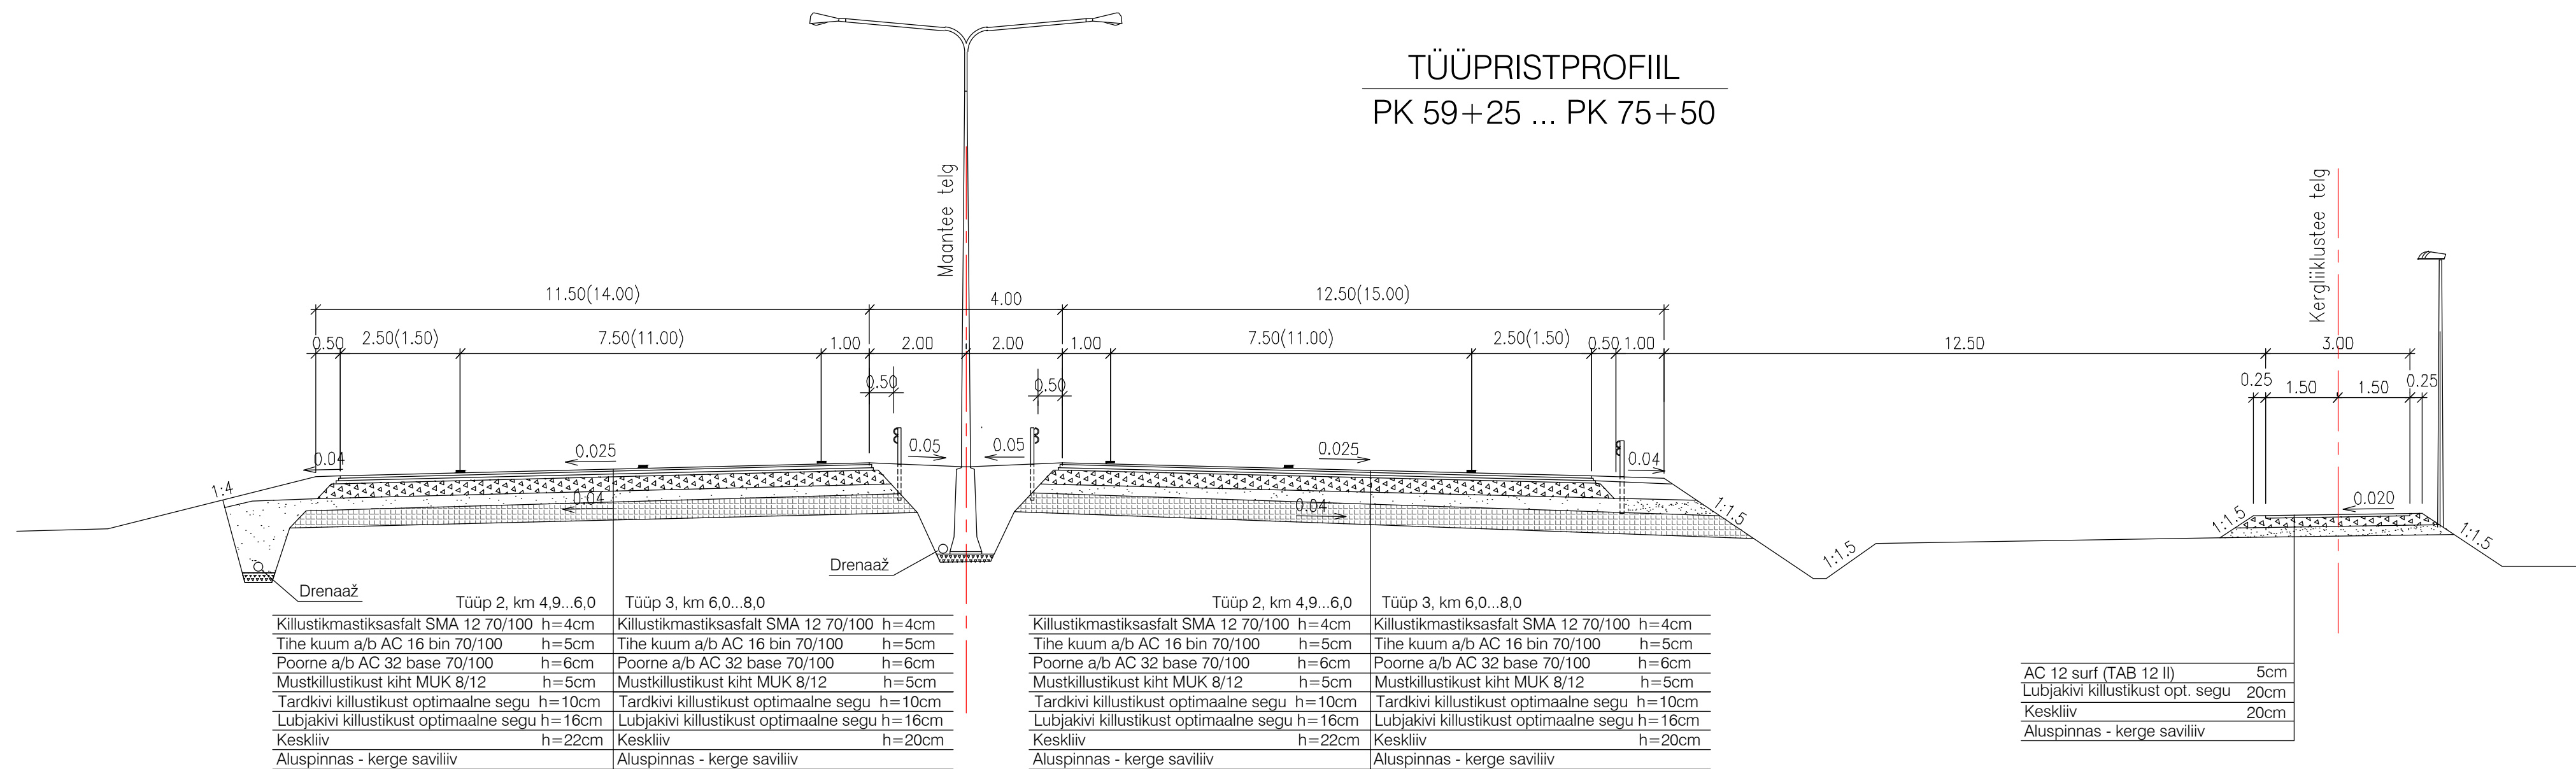


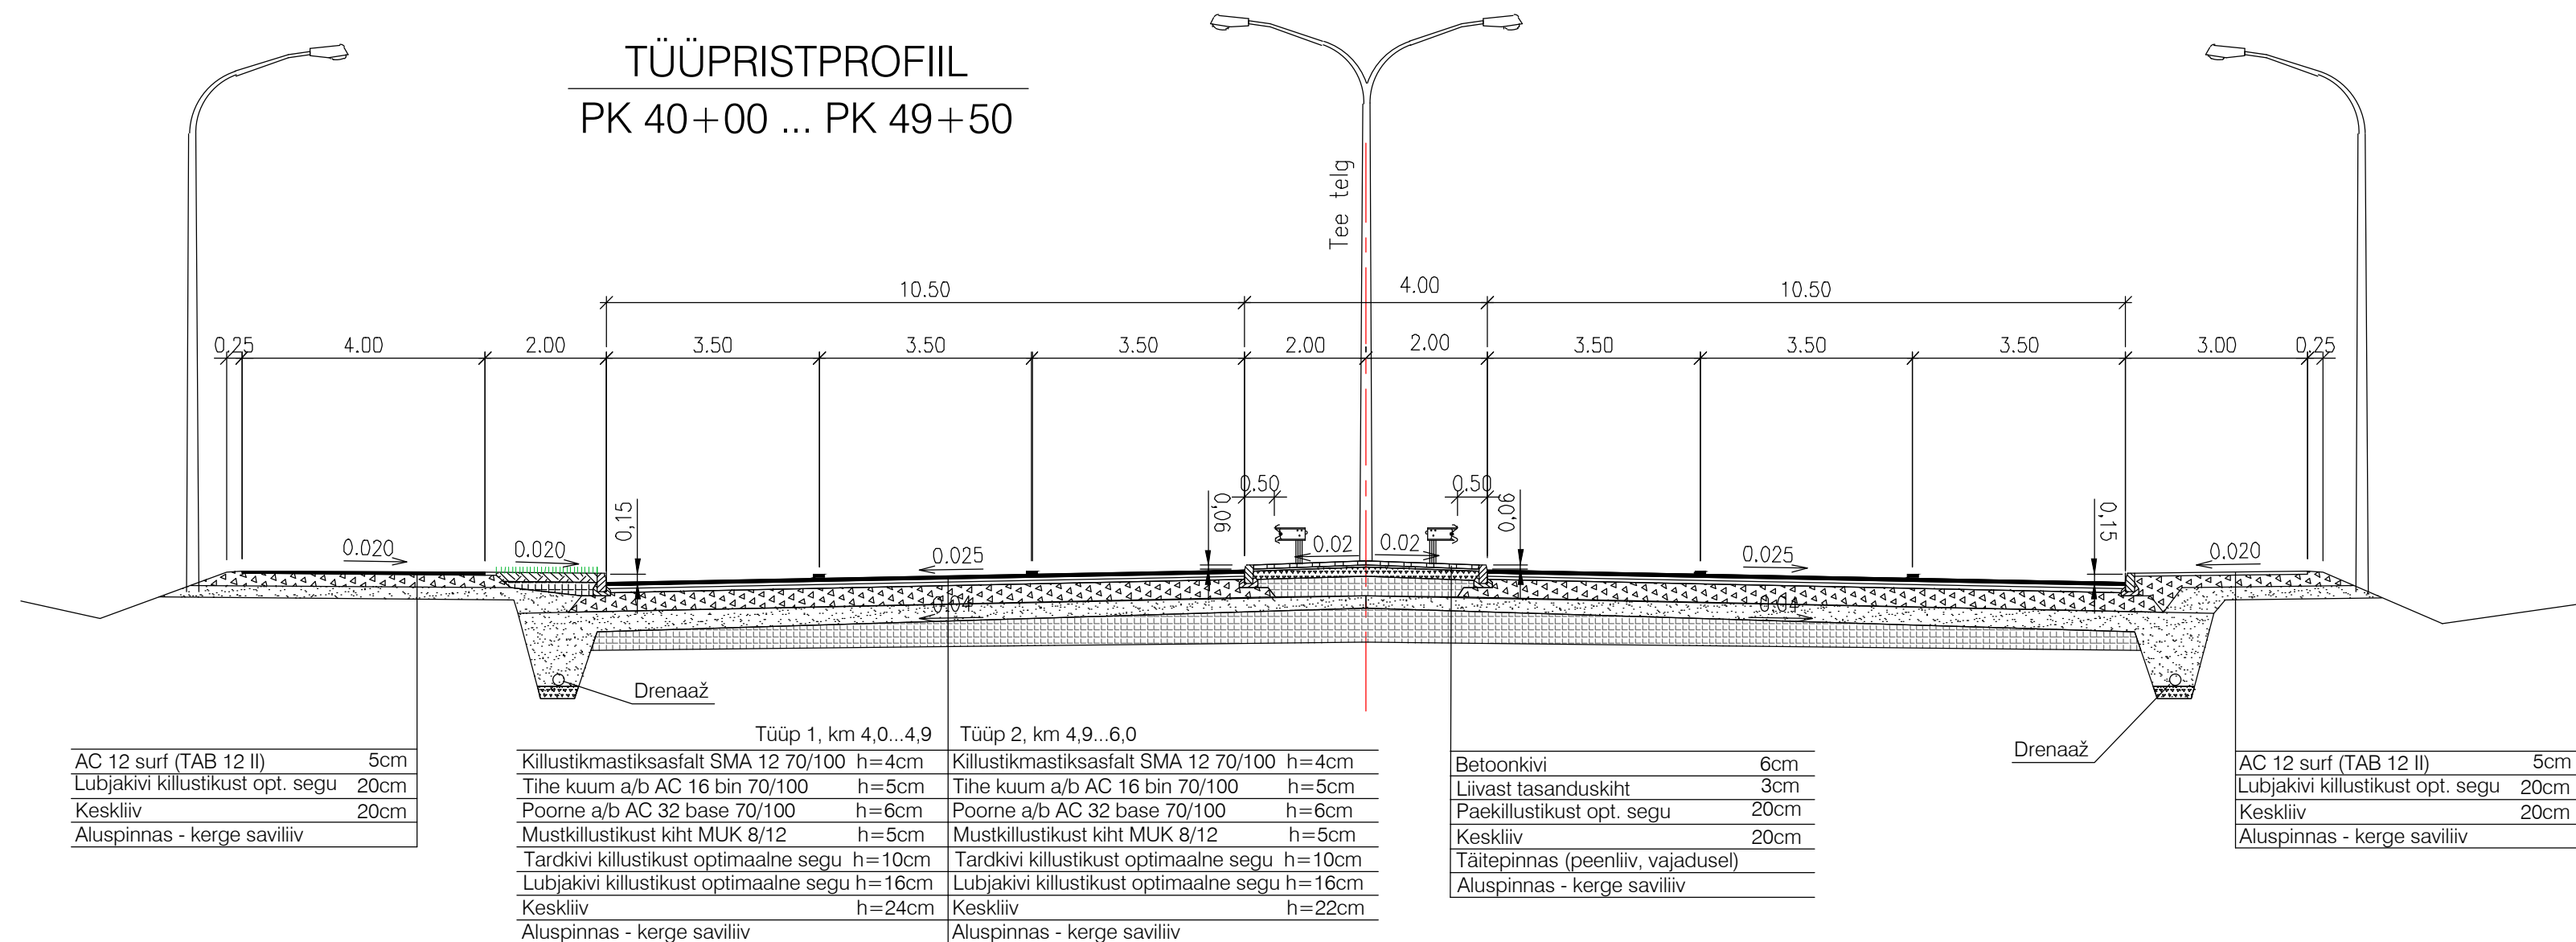

MUUDATUSED:

GEOALUS:	VIAGEO OÜ	toot nr. VGT098	Moodist.: 10.2009	Koordinaadid:	L-EST 97 SÜSTEEMIS
				Kõrgused:	BALTI SÜSTEEMIS

Teedeprojekt Teedeprojekt OÜ Tartu mnt. 80 H. Tallinn tel. +3725294517 faks +3726196741 info@teedeprojekt.ee Teehooldustegevusloa nr. 0767	OBJEKT: E283 TALLINN - TARTU - VÕRU - LUHAMAA VANA-TARTU mnt RISTMIK (km 4.41) - TALLINNA VAIKE RINGTEE (km 6.69)	TOO NR: 75009	JOONIS NR: 5	LEHT NR: 1
JOONIS: TÜÜPRISTPROFIILID	PROJEKTEERIS: H.Grenzen	KONTROLLIS: M.Palots		
TELLUJA: MAANTEEAMET Pärnu mnt 463a, Tallinn 10916	STAADIUM: EELPROJEKT	KUUPÄEV: KOOST: 01.06.10 PLOT: 29.07.10		