


MÕIGU RISTMIKU EELPROJEKT

Eesmärk

- E263 Tallinn-Tartu-Võru-Luhamaa maantee eelprojekti koostamine I klassi maanteeks lõigus Vana-Tartu mnt ristmikust (km 4,41) kuni perspektiivse Tallinn väikese ringtee ristmikuni (km 6,6), millega määratakse maantee ja ristmike ning kogujateede teemaa, ristmike ja ristete optimaalsed asukohad, tehniliselt ja majanduslikult tasuvad lahendused ning viiakse läbi keskkonnamõjude hindamine.

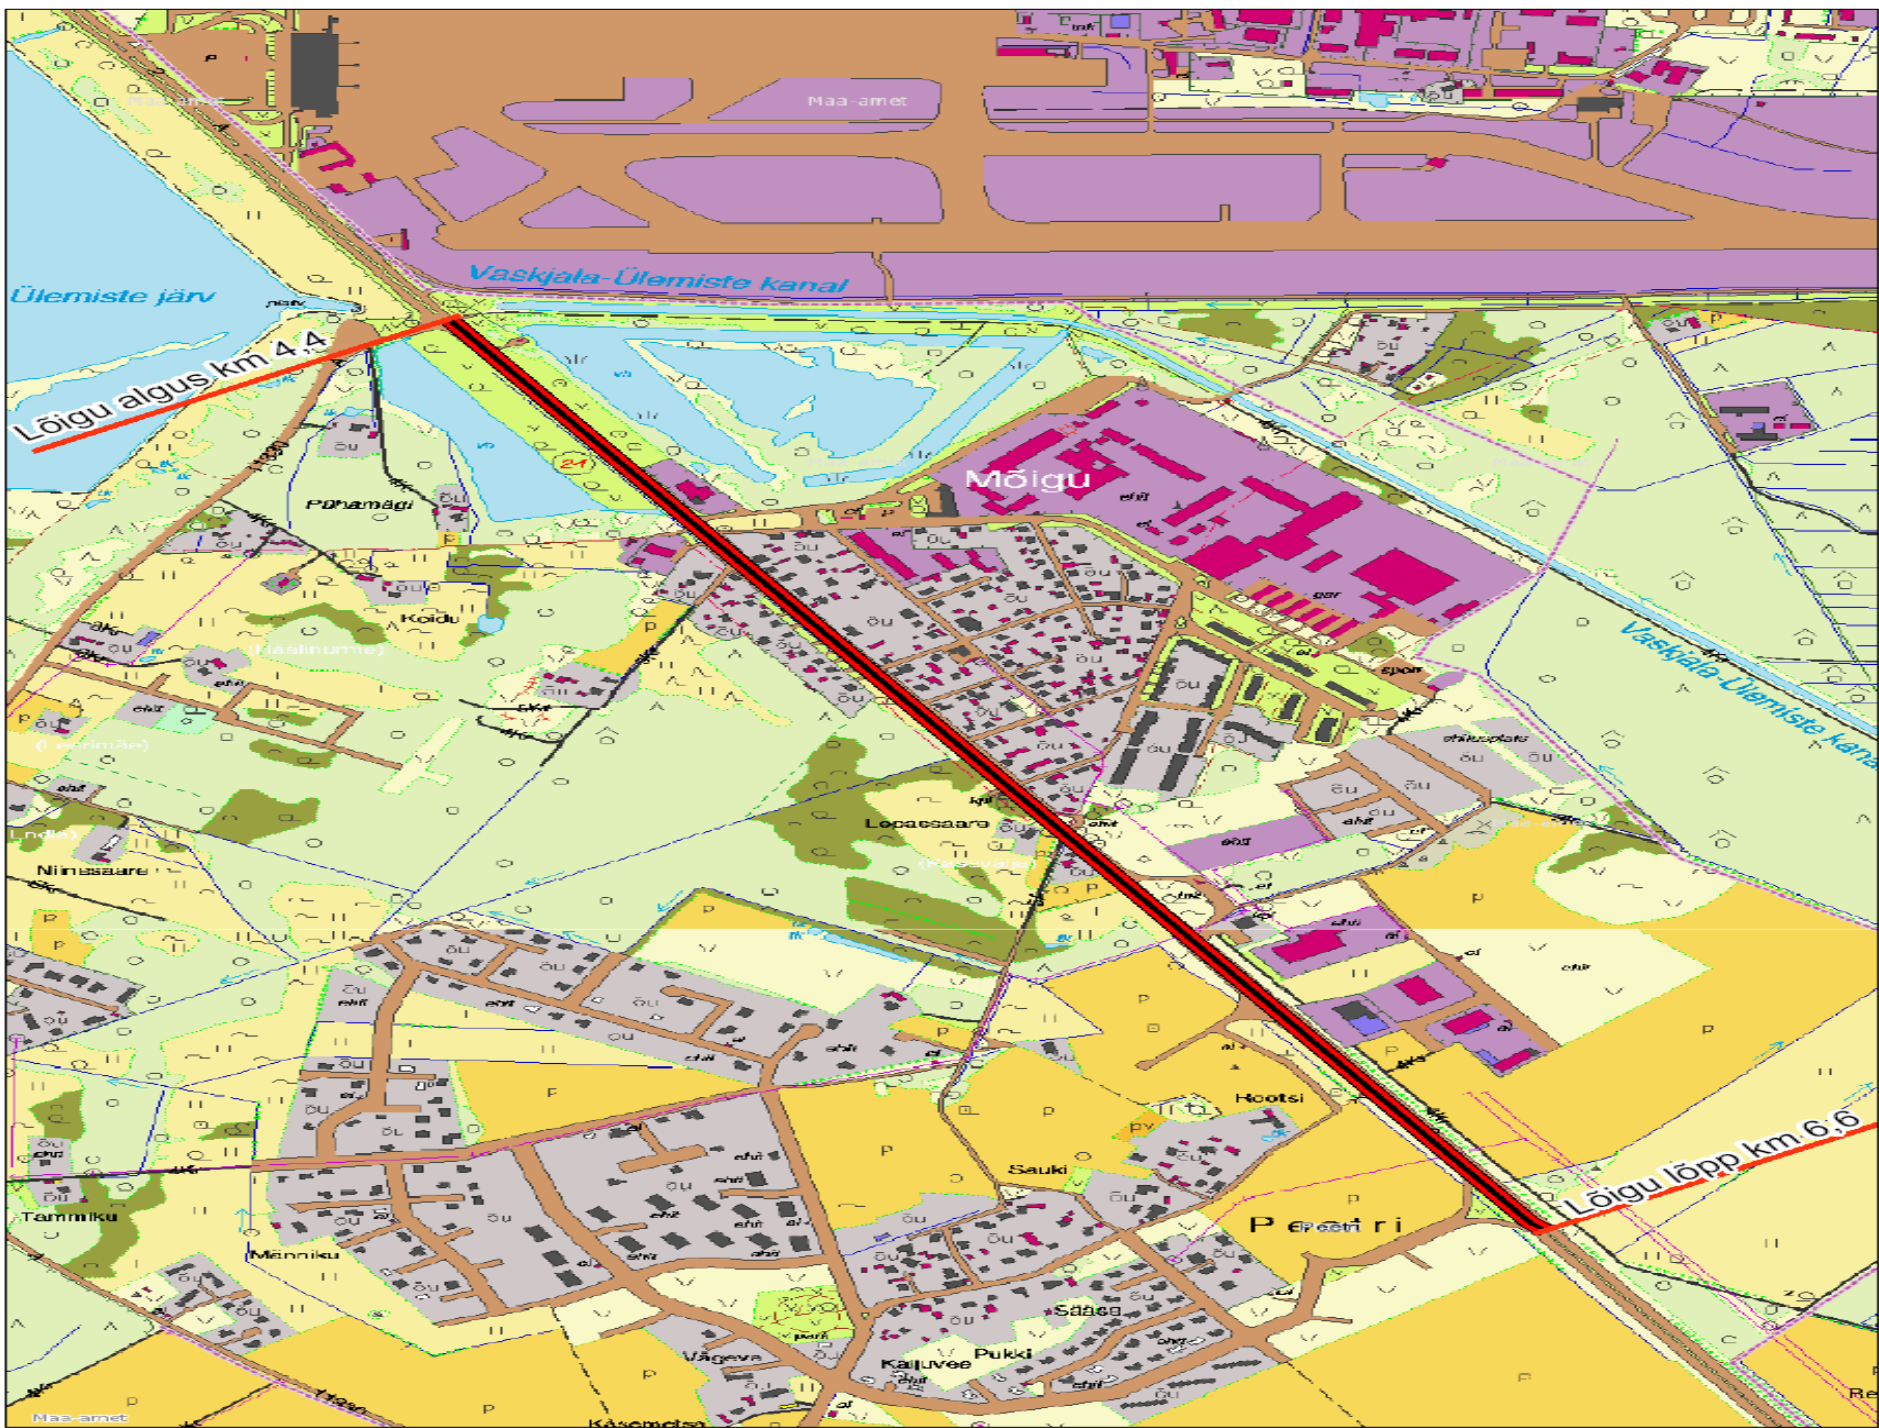

Osapooled

□ Tellija

- Maanteeamet



Maanteeamet


□ Konsultant

- Teedeprojekt OÜ
- Estkonsult OÜ
- ELLE OÜ



□ Omavalitsused


- Tallinna linn
- Rae vald

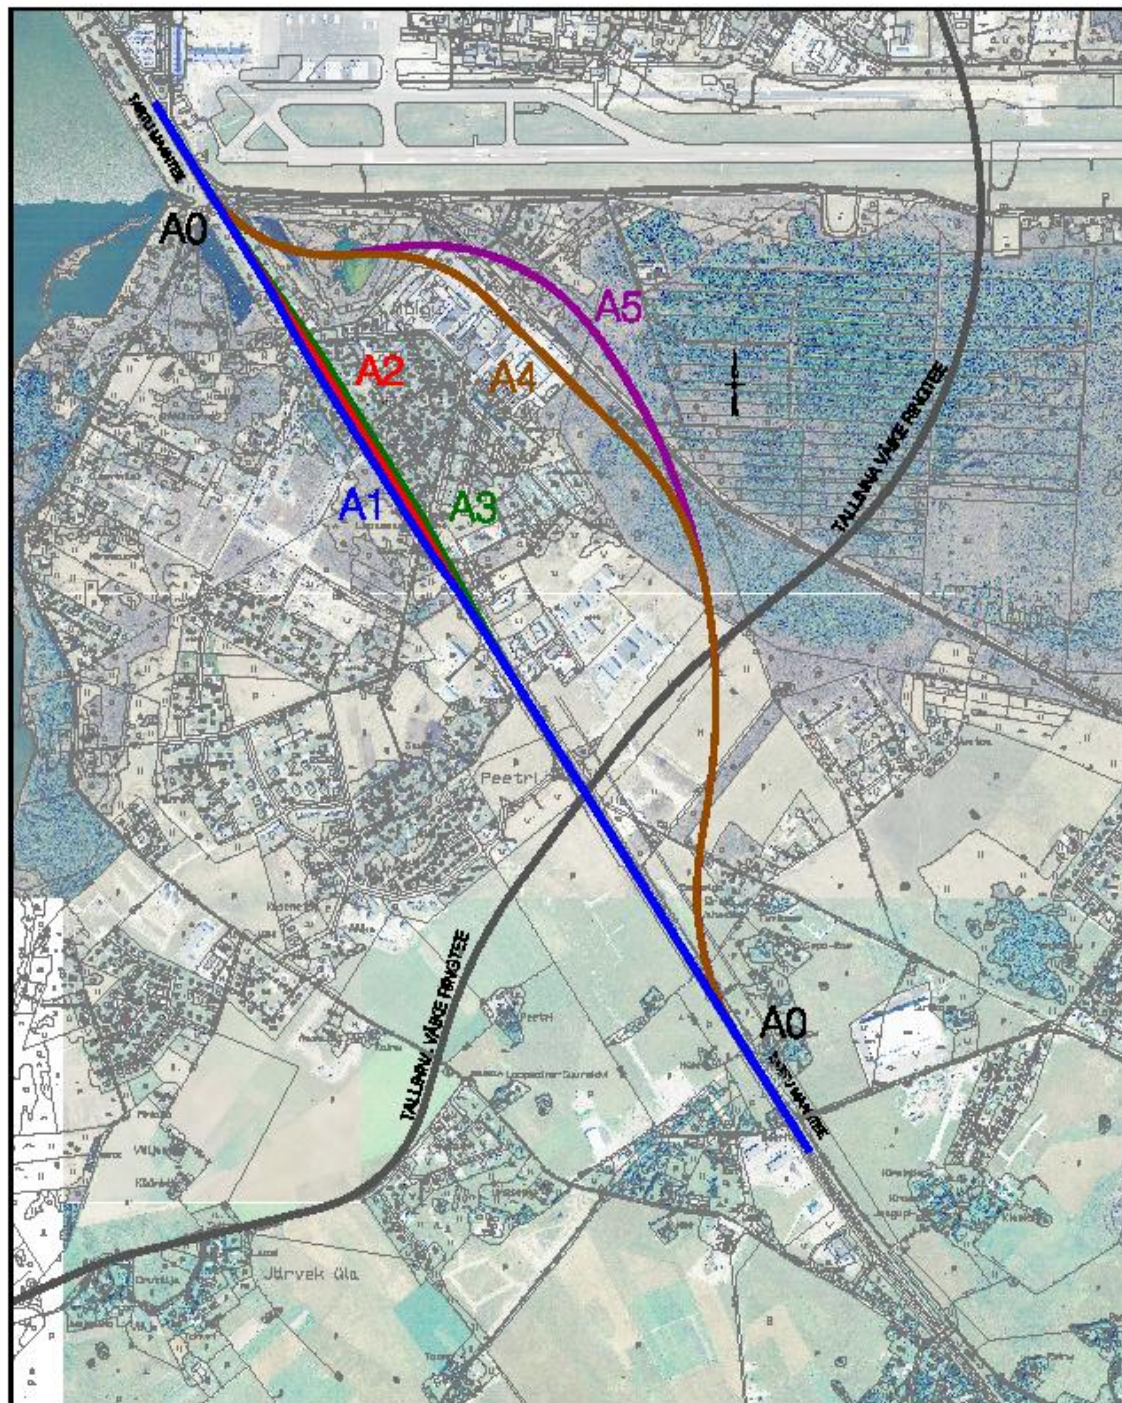


Teedeprojekt OÜ

Tööde kulg

- ❑ Lähteandmete kogumine ja töötlemine
- ❑ Uuringud
- ❑ Projektlahenduste loomine
- ❑ Keskkonnamõjude hindamine
- ❑ Alternatiivide võrdlus
- ❑ Avalikkuse kaasamine ja kooskõlastamine
- ❑ Kinnitamine

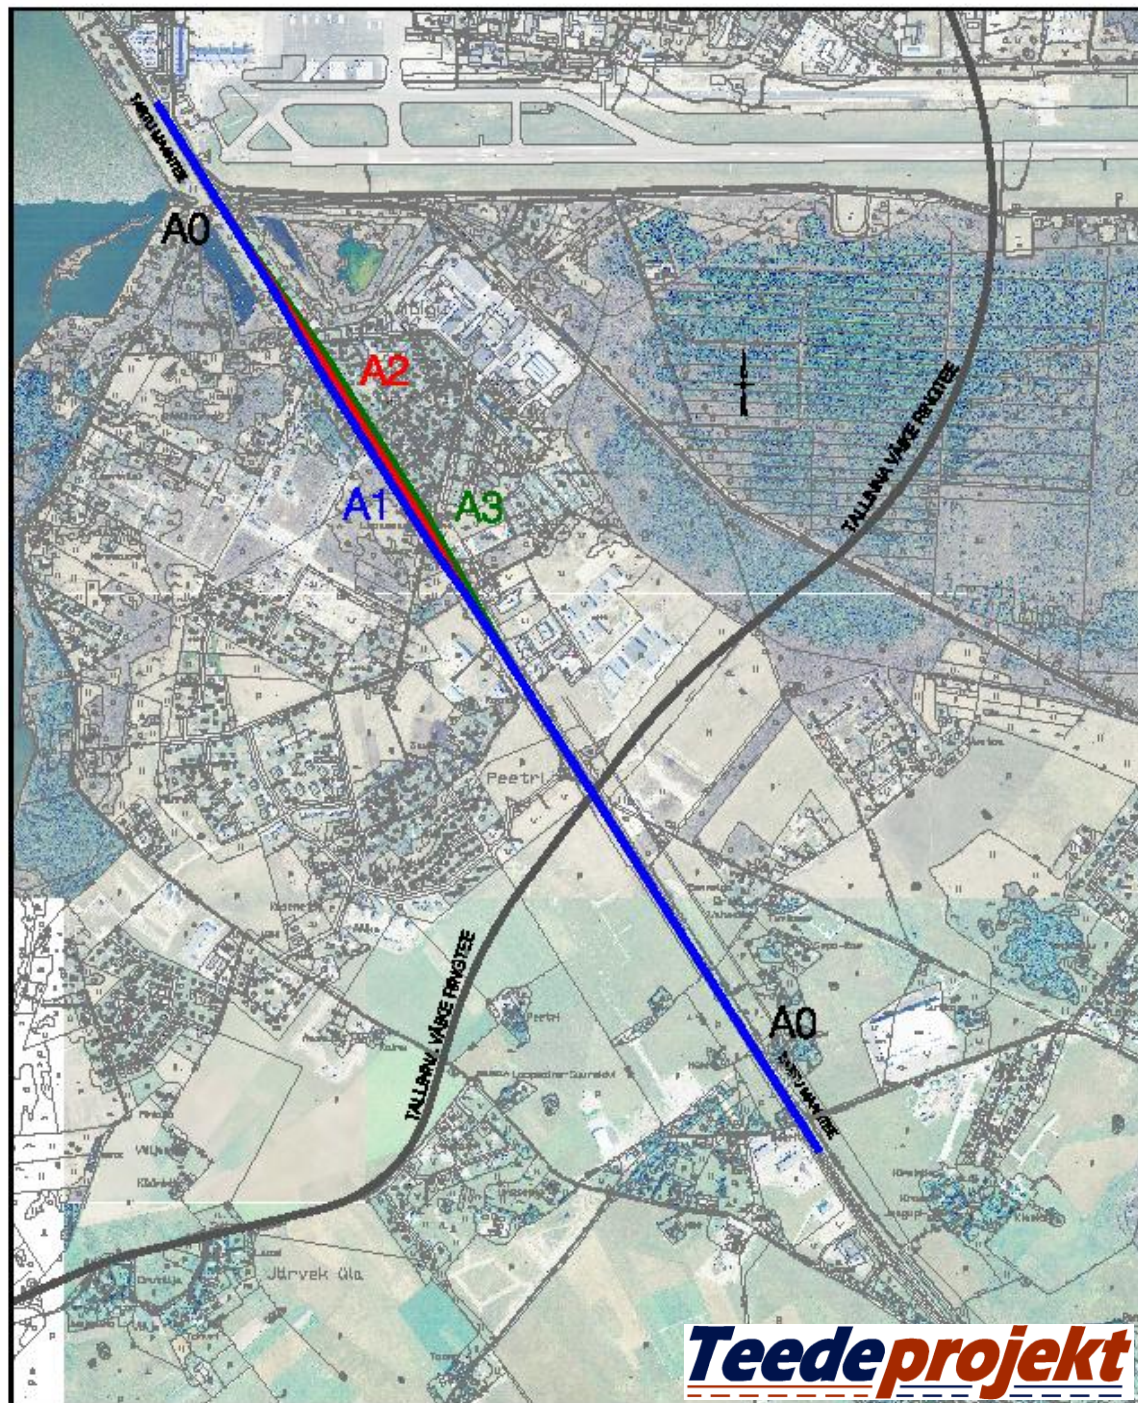

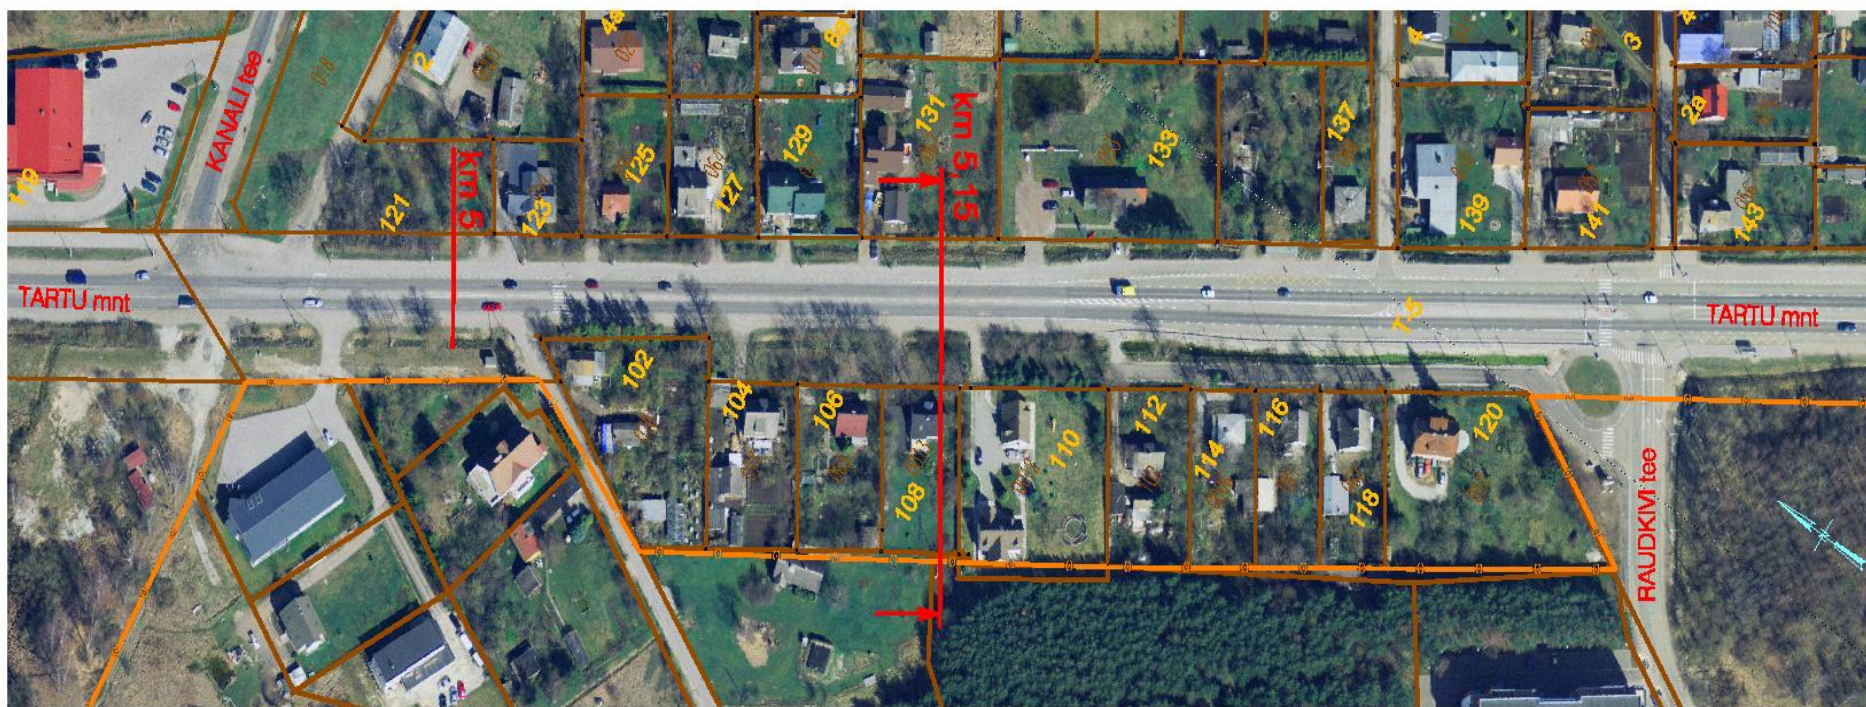

E263 TALLINN - TARTU - VÕRU - LUHAMAA

EELPROJEKT

VANA-TARTU mnt RISTMIK (km 4,41) - TALLINNA VÄIKE RINGTEE (km 6,89)


ALTERNATIIVIDE 1, 2 JA 3 PÕIKLÕIKED


TARTU mnt LÕIGUS KANALI tee - RAUDKIVI TEE

ASENDIPLAAN

 **Maanteeamet**

Teedeprojekt

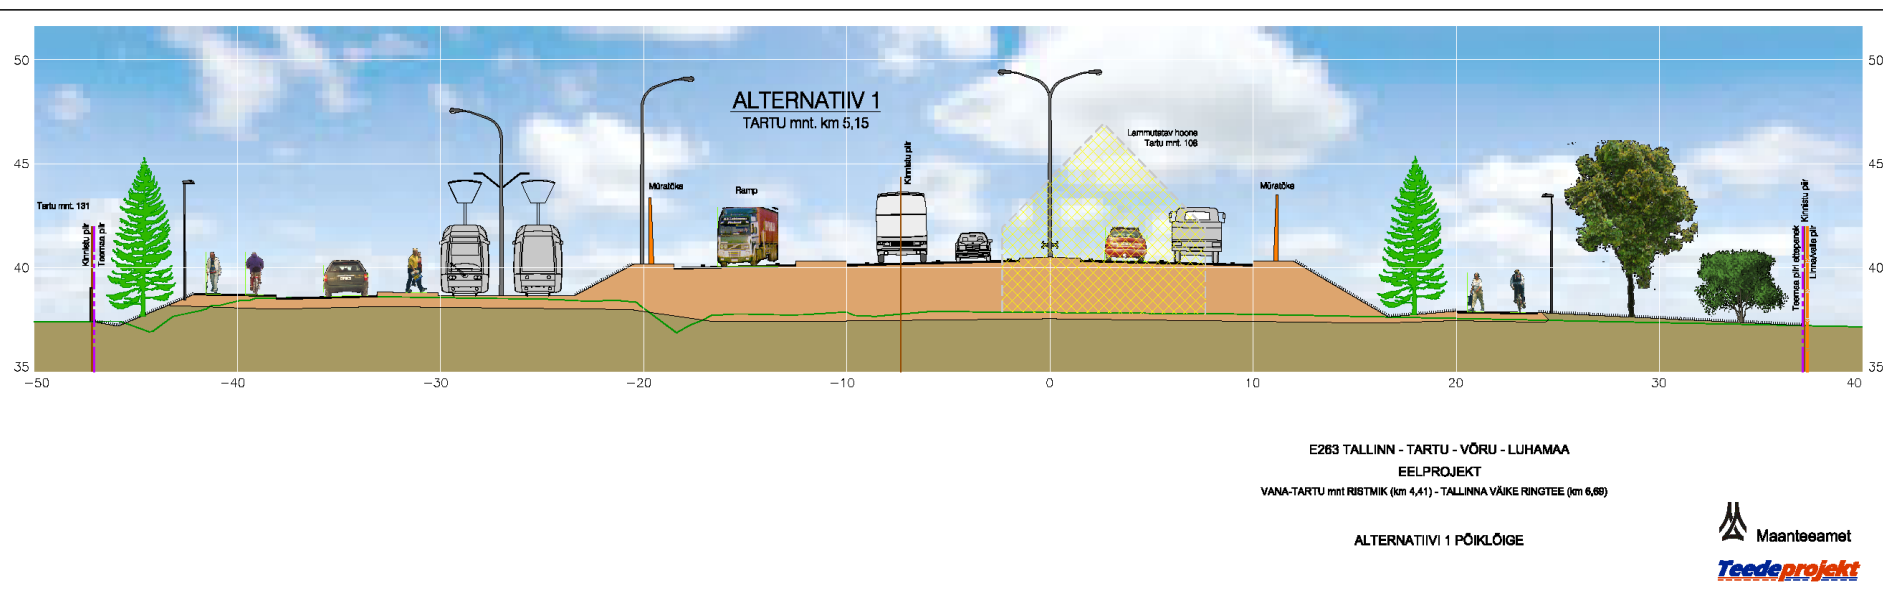

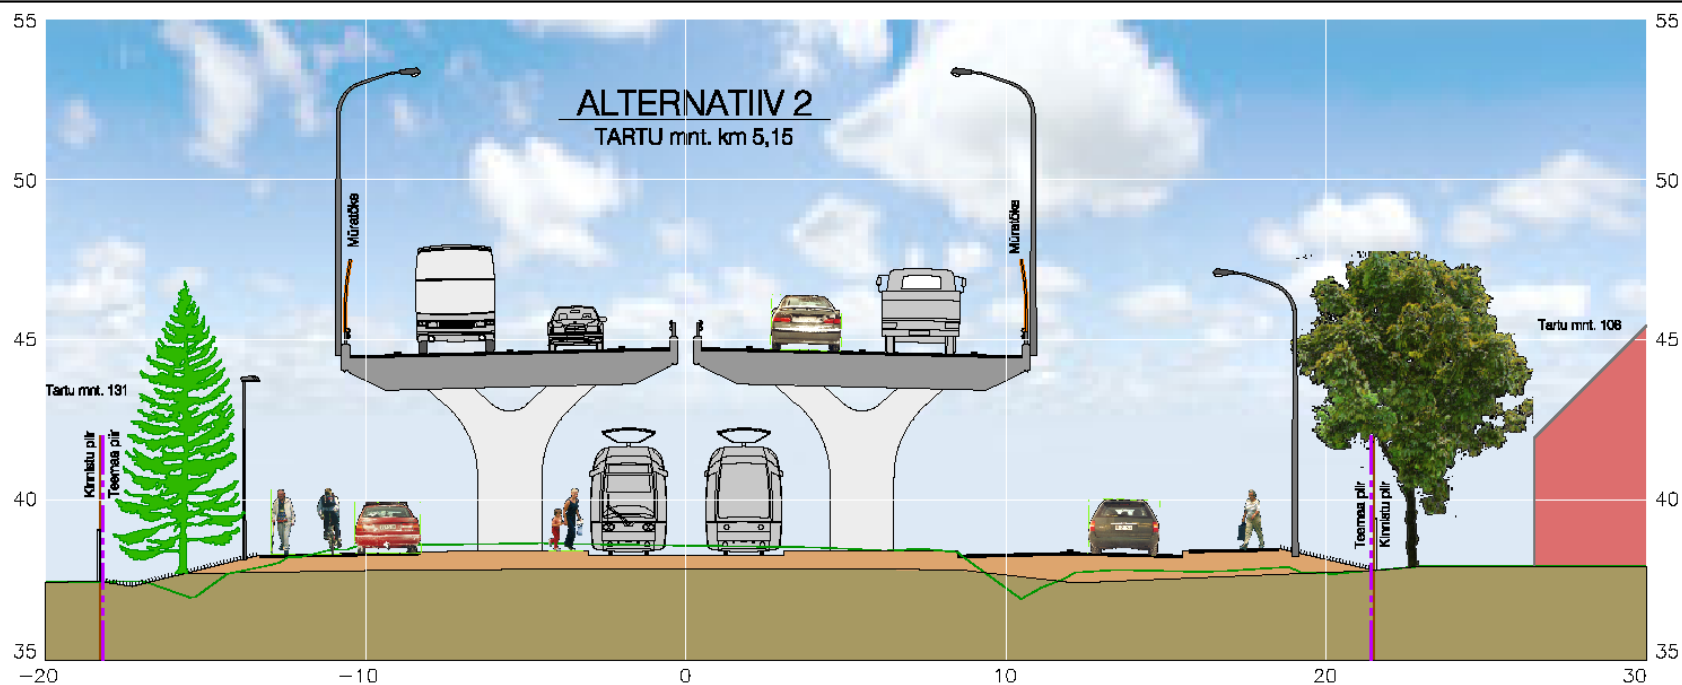

E263 TALLINN - TARTU - VÕRU - LUHAMAA
EELPROJEKT
VANA-TARTU mnt RISTMIK (km 4,41) - TALLINNA VÄIKE RINGTEE (km 6,69)

ALTERNATIIVI 2 PÕIKLÕIGE

 Maanteeamet

Teedeprojekt

