


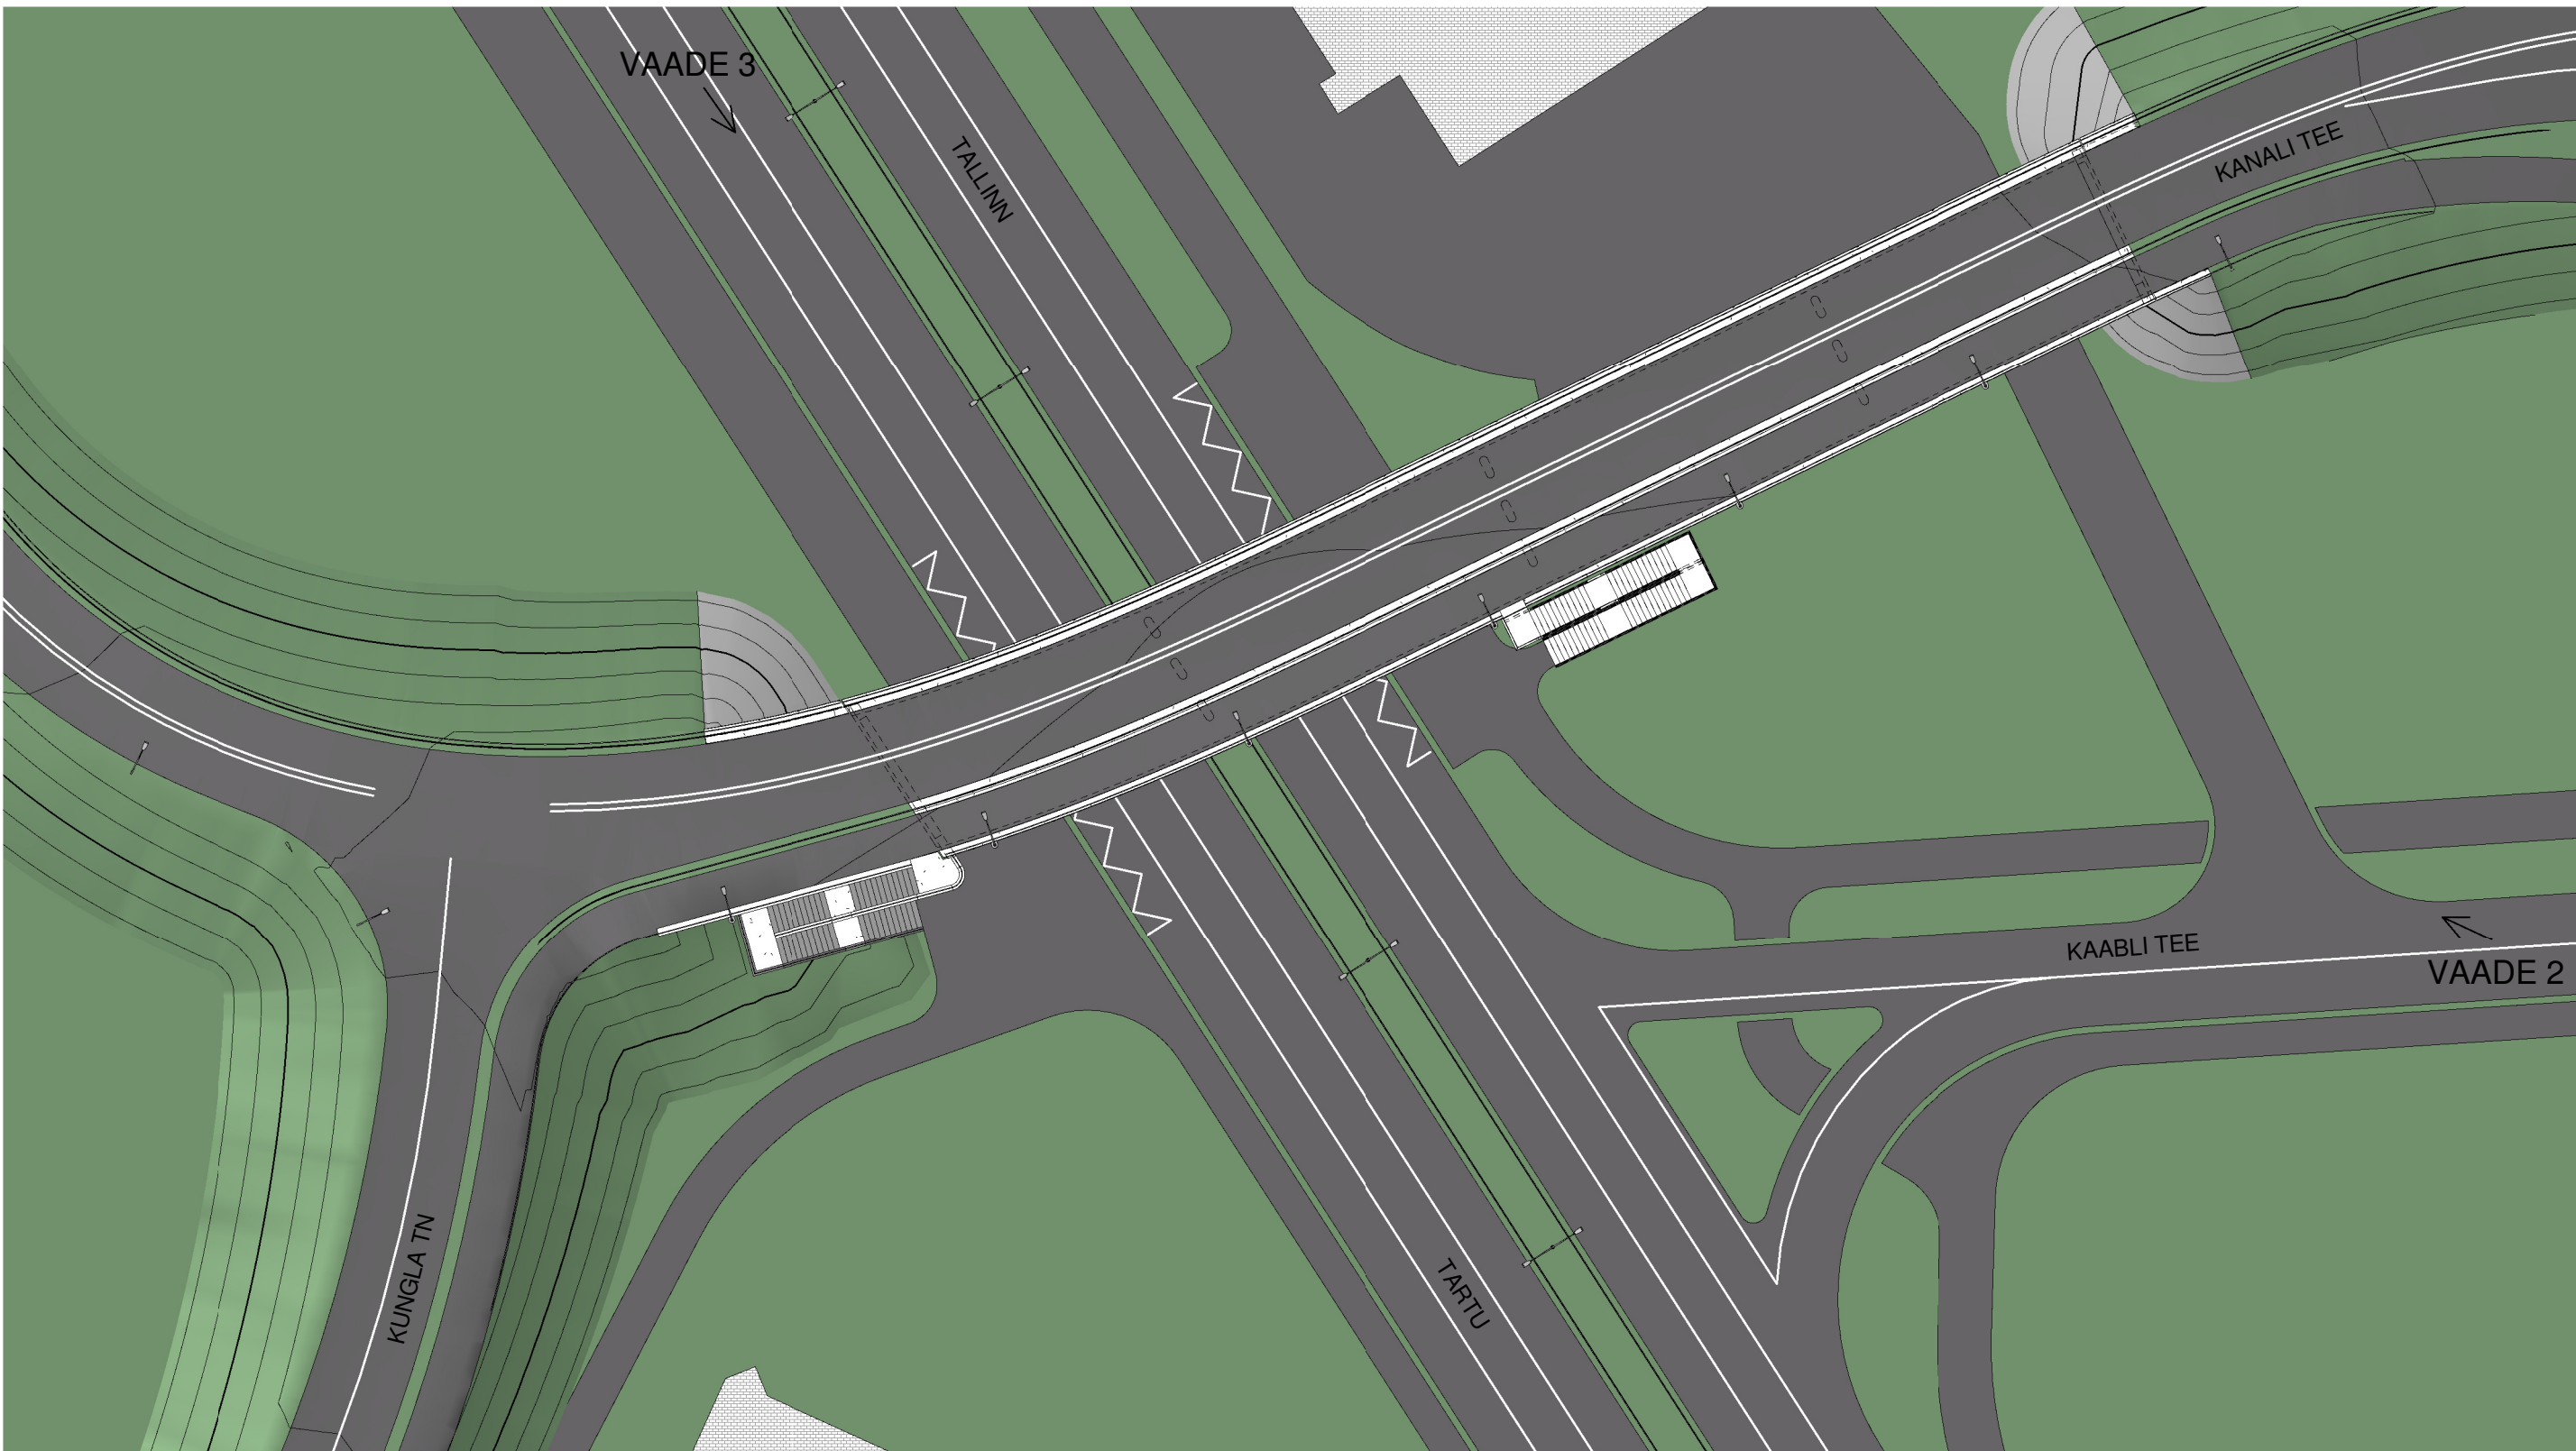

1 Viadukti V1 üldvaade
1 : 500



2 Vaade Kaabli teelt



3 Vaade Tartu maanteelt

Address		Staadium EELPROJEKT					
Ehitusprojekt		Joonise nimi					
MÕIGU LIIKLUSSÕLME RAJATISED		KANALI TEE VIADUKT V1 ARHITEKTUURSED VAATED					
Ehitise	Ehitise nr	Töö nr	Osa	Joonise nr	Muudatus	Kuupäev	
VIADUKT	V1	A928	K	11		07.04.2010	
OÜ EstiKONSULT Laki 12, 10621 Tallinn		Projekti juht		Mõõtka			
Projekteeris		Jürgen Einpaul					
Joonestas		Jürgen Einpaul				Formaat	
Kontrollis		Kaido Sooru				841x420	