



VIADUKTI PLAAN

M 1:200

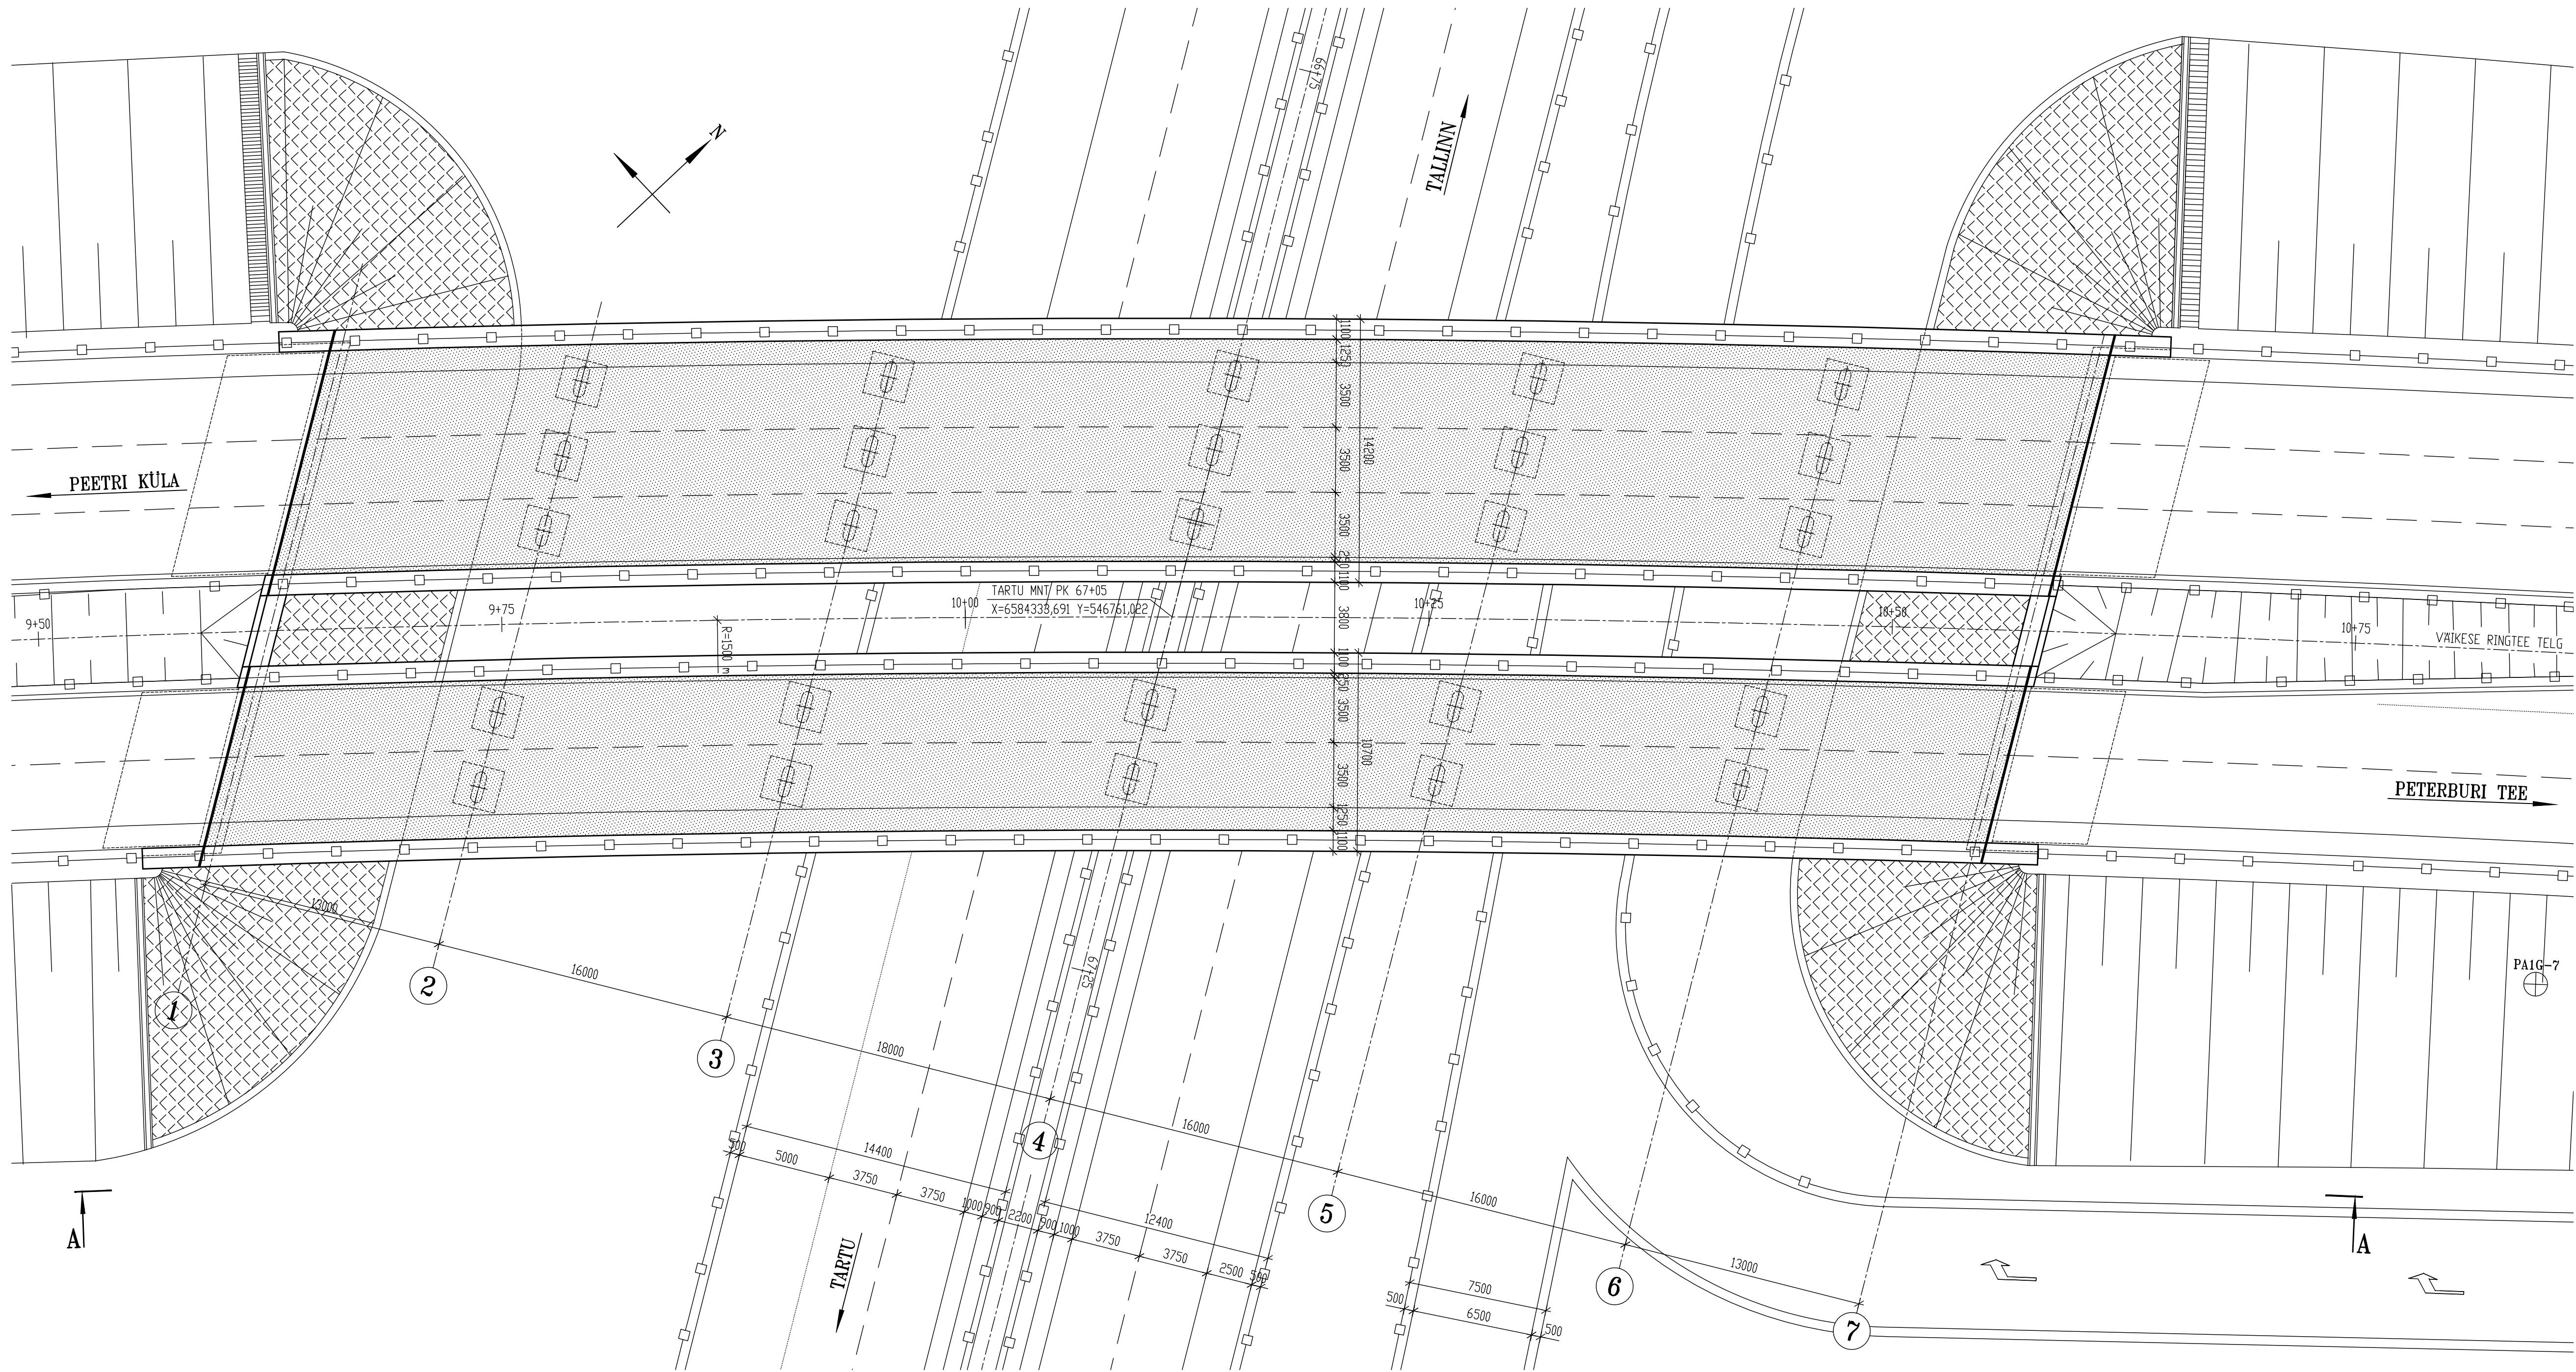


VAADE A-A

M 1:200

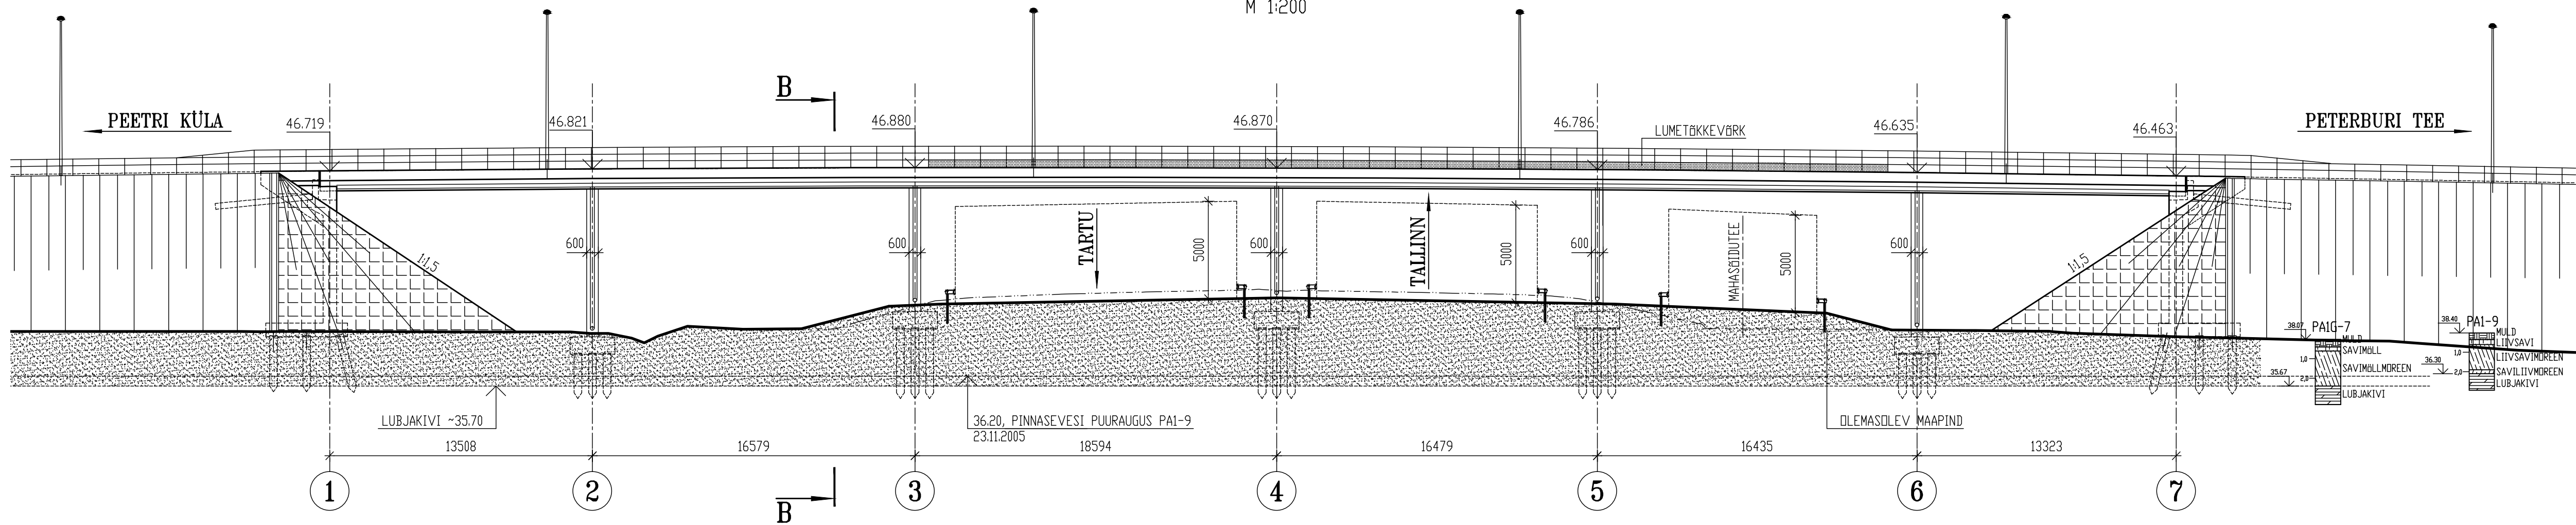


LÕIGE B-B

M 1:100

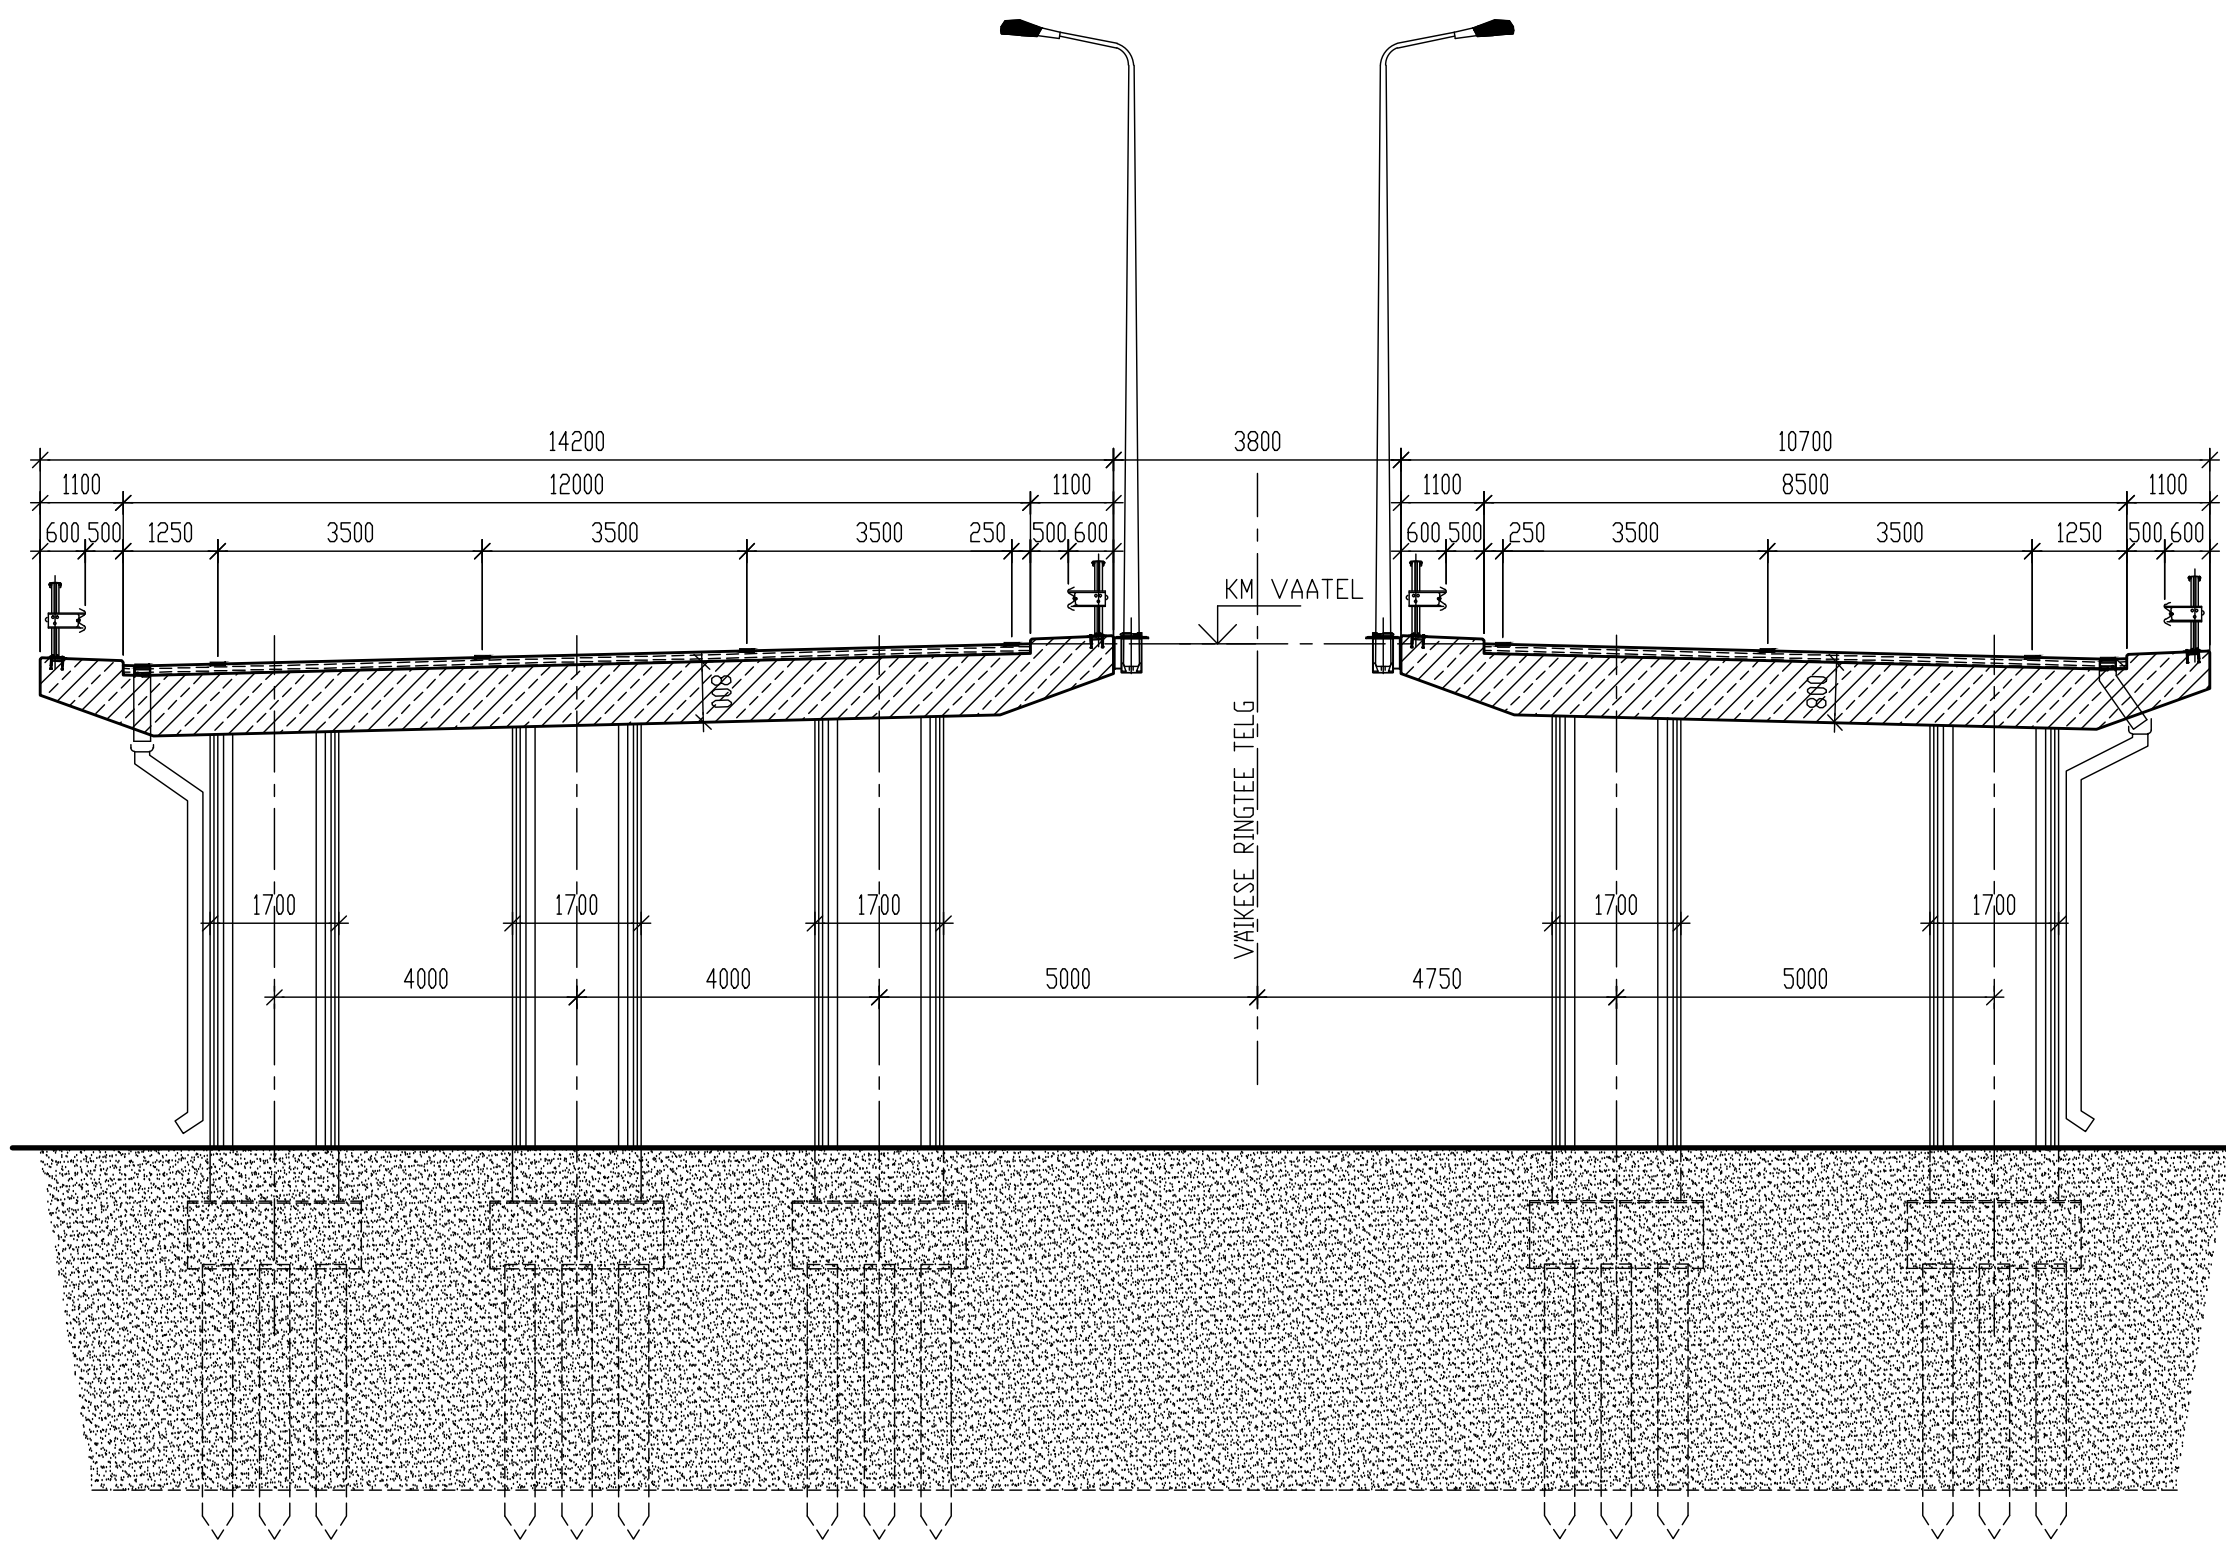

SILDEEHITUSE ARMEERIMISE PÕHIMÕTTELINE SKHEEM

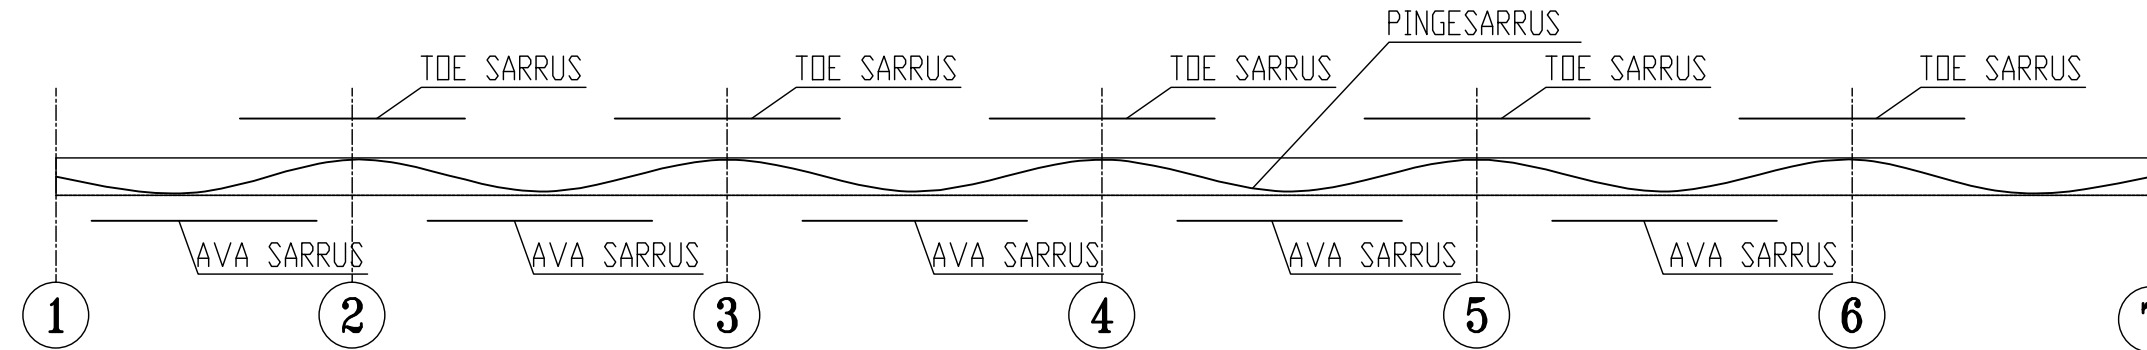

JUHISED:

- JÕONISEL ON ESITATUD VIADUKTI SOOVITATAV LAHENDUS. ALTERNATIIVSETE VARIANTIDE VÕRDLUS ON ESITATUD EELPROJEKTI SELETUSKIRJAS.
- LIIKLUSKOORMUSED KONSTRUKTSIOONI PEAL VASTAVALT EVS-EN 1991-2:2007^{1e}:
 - KOORMUSMÜDEL 1;
 - KOORMUSMÜDEL 3 (eriveok 3600/240).
- BETOONI TUGEVUSKLASS: C35/45 VBI KÕRREM (EVS-EN 206-1:2007).
- SARRUSE KLASS: B500B (EVS-EN 10080:2006).
- PINGESARRUS 1860/1640 (EVS 833-1:2002).
- KÕIK KRASELEVAL JÕONISEL ESITATUD LÕIKED JA VAATED ON SKEMAATILISED.
- ESITATUD KONSTRUKTSIOONIDE MÕTMED ON ESIALGSED JA TÄPUSUSTATAKSE TEHNILISE PROJEKTI MAHUS.
- ESITATUD KÕRGUSED ON BALTI SÜSTEEMIS, KÕORDINAADID L-EST 97 SÜSTEEMIS.
- PIIRDED VASTAVALT STANDARDILE EVS-EN 1317-2:1999, DHUTUSKLASS H2.
- VIADUKTI SERVAPRÜSSID IMPREGNEERITAKSE.
- KÕIK PINNASSESSE JÄRVAD BETONIKONSTRUKTSIOONID KAETAKSE BITUUMENASTIKSIGA.
- JÕONISEL ESITATUD LUBJAKIVI SÜGAVUS ON HINNANGULINE TUGINEDES JPT PROJEKTIJUHTIMISE PÕLDT VARASEMATE UURINGUTE ALUSEL KÕDSTATUD GEOTEHNIIKA ARUANDELE. LÄHIM LUBJAKIVINI ULATUV PUURAUK ON PAIG-7, MIS ASUB VIADUKTIST ~60 m KAUGUSEL. TEHNILISE PROJEKTI KÕDSTATMISE MAHUS TULEB VIADUKTI ALLA RAJADA TÄIENDAVAD PUURAUĞUD.

Address Ehitusprojekt		Stadium EELPROJEKT			
MÕIGU LIIKLUSSÕLME RAJATISED		Joonise nimi			
		VÄIKESE RINGTEE VIADUKT V3			
Ehitise nr VIADUKT	Ehitise nr V3	Töö nr A928	Disa K	Joonise nr 30	Muudatus 07.04.2010
00 ESKONSULT Laki 12, 10621 Tallinn		Projekteeris			Mõõtkaava
 tel. 664 6730, faks 664 6767, e-post admin@estkonsult.ee		Projekteeris Kaido Sooru			1:200
		Joonestas Rando Tamson			Formaat
		Kontrollis Helki Meos			594x1051