



TUNNELI PLAAN

M 1:200

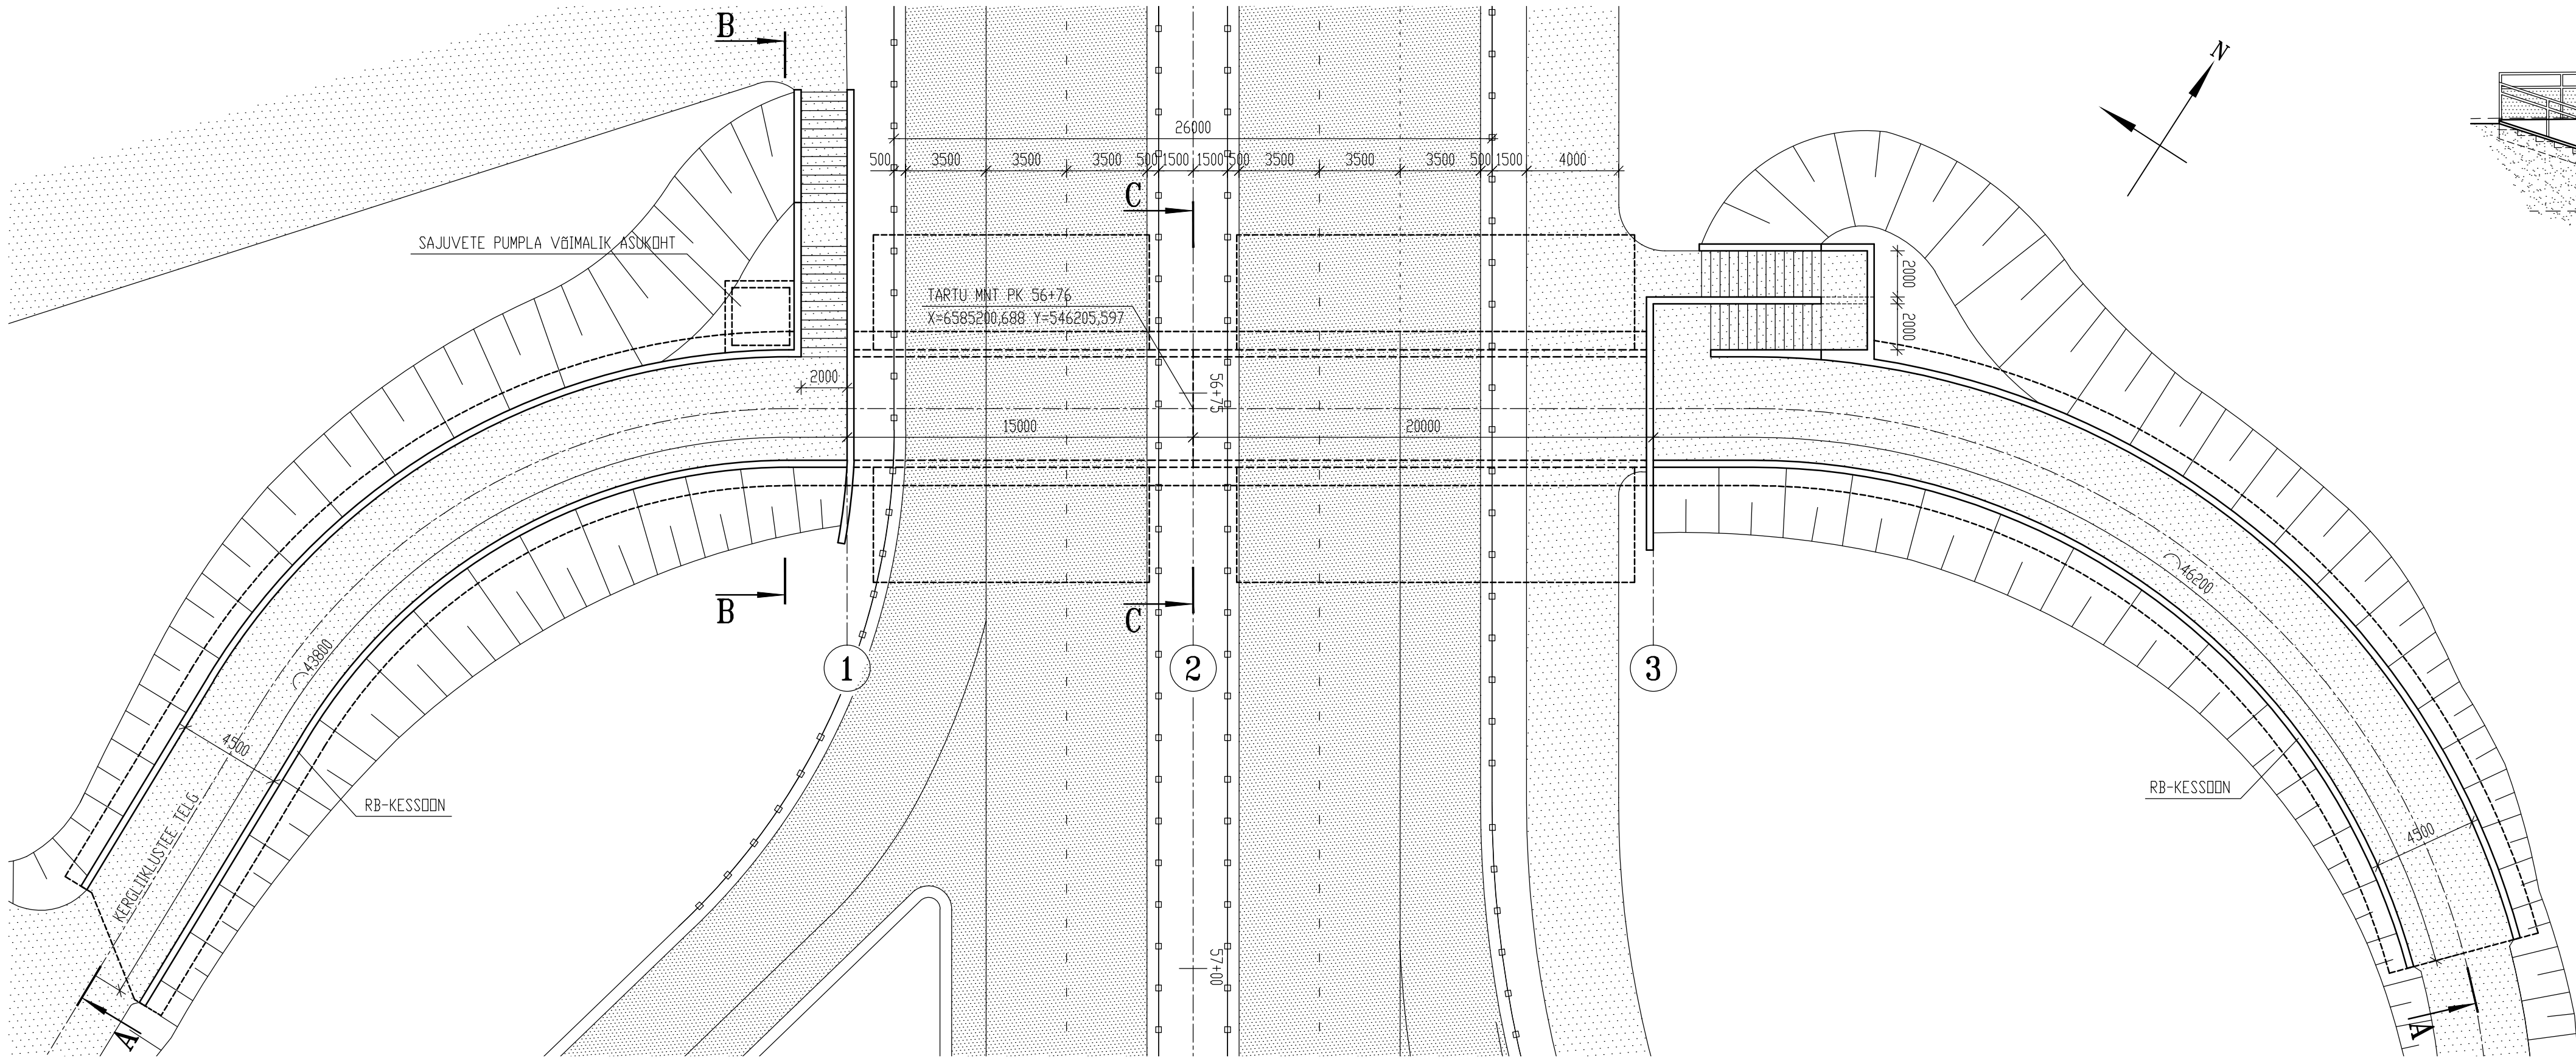


LÕIGE B-B

M 1:100

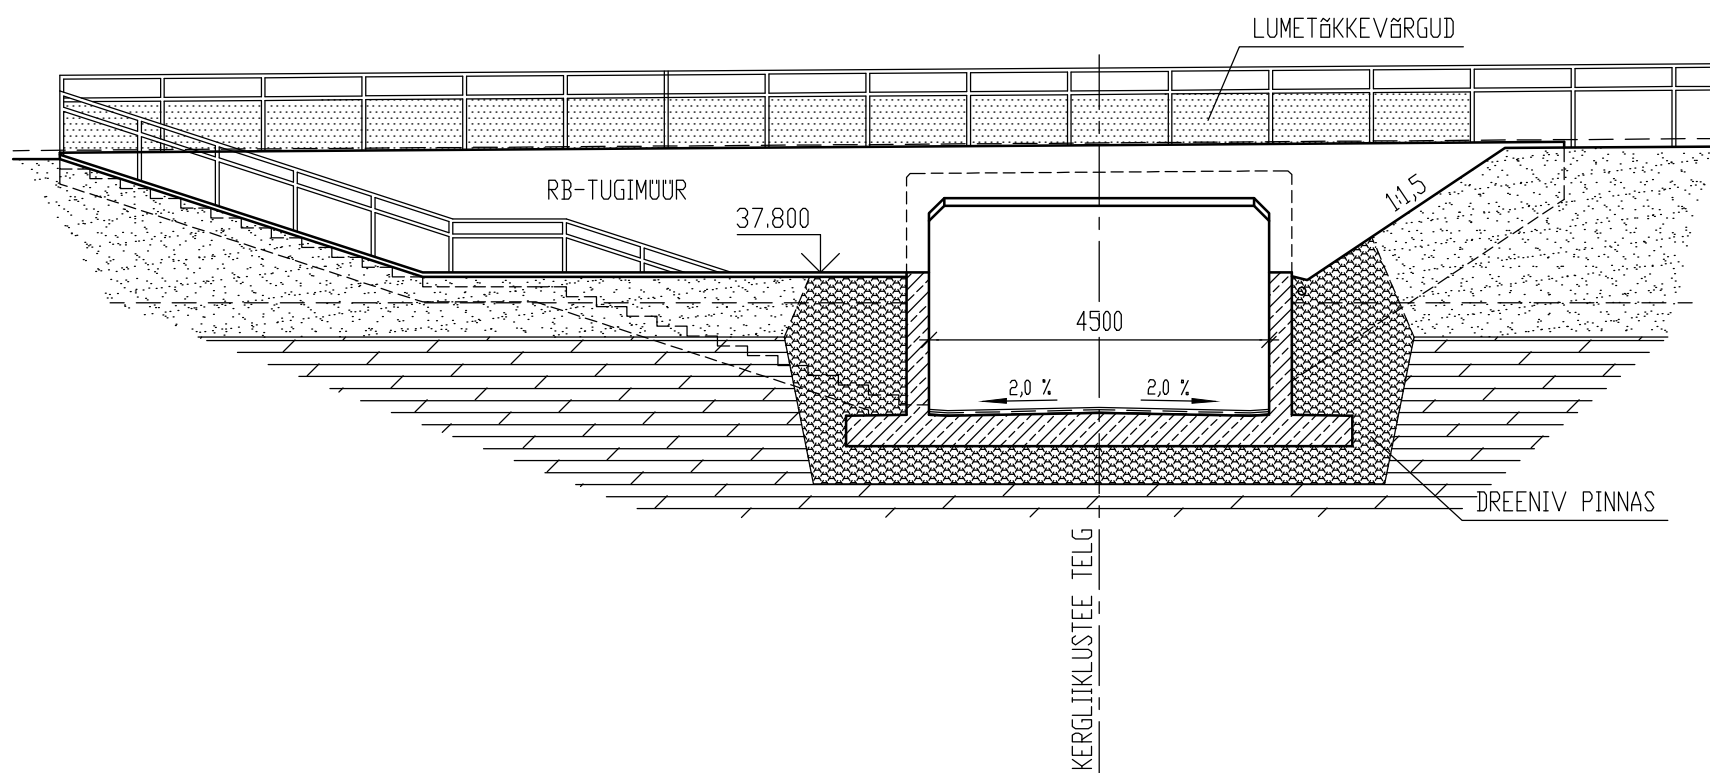


LÕIGE C-C

M 1:100

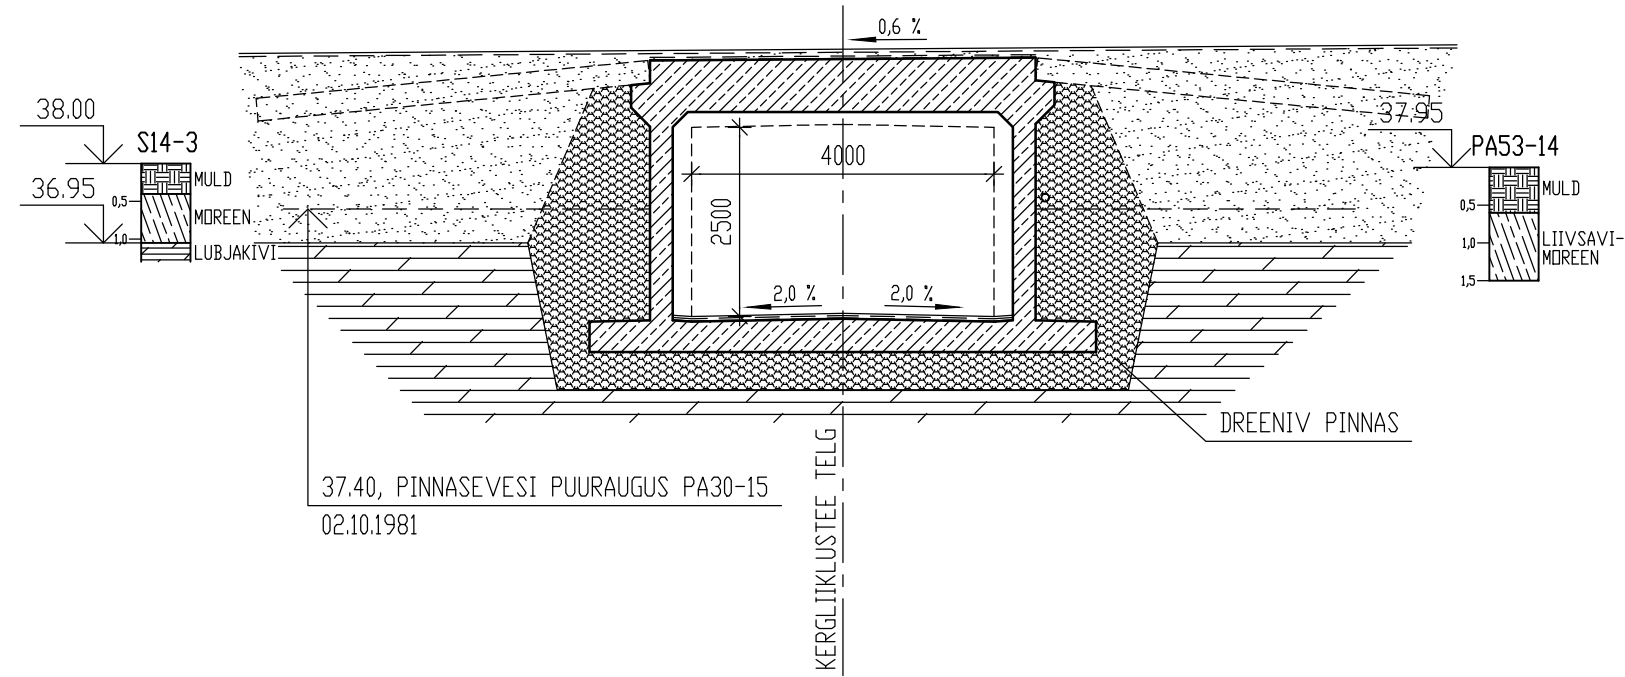


LÕIGE A-A

M 1:100

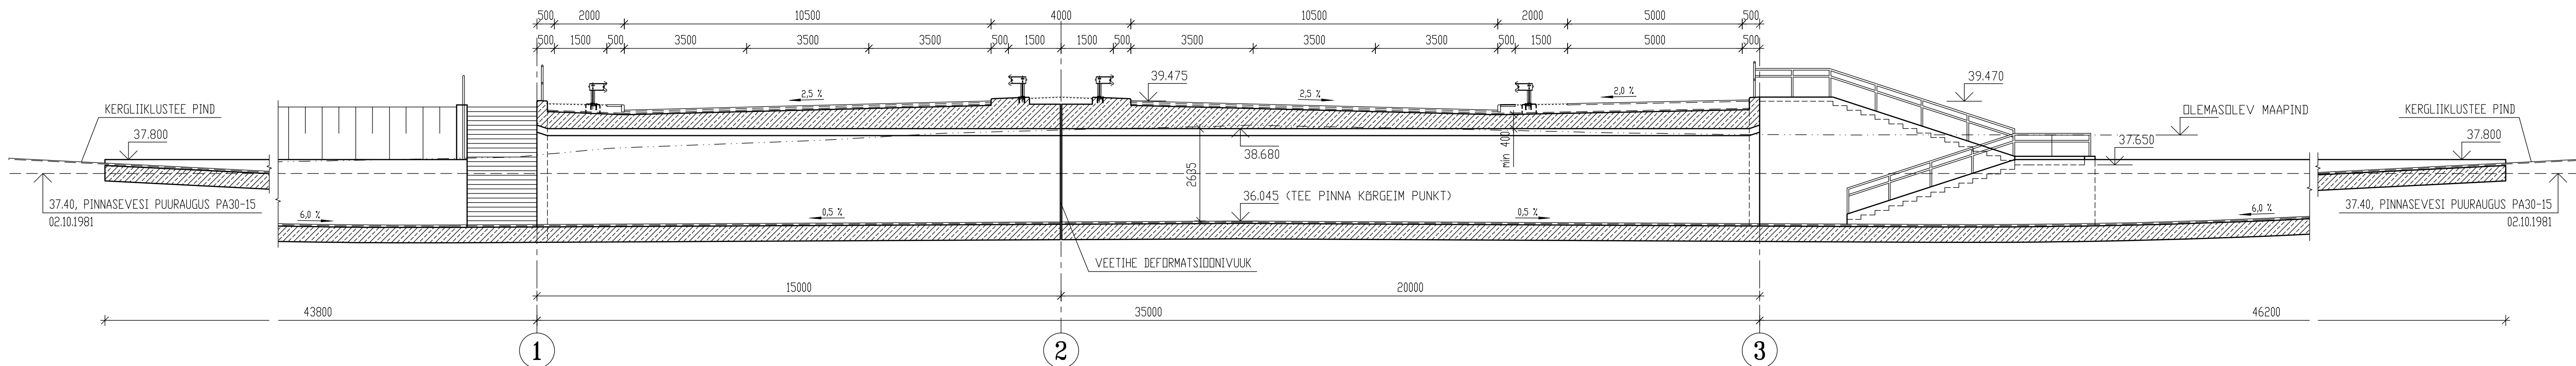

TUNNELI ARMEERIMISE PÕHIMÕTTELINE SKHEEM

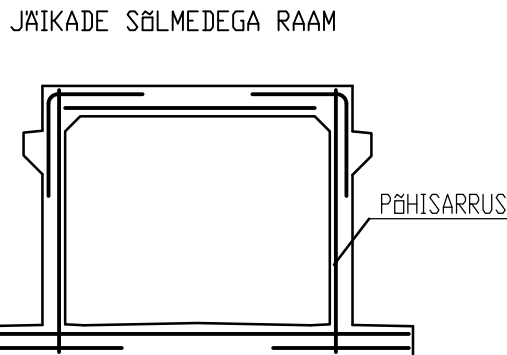

JUHISED:

- JOONISEL ON ESITATUD TUNNELI SOOVITATAV LAHENDUS. ALTERNATIIVSETE VARIANTIDE VÕRDLUS ON ESITATUD EELPROJEKTI SELETUSKIRJAS.
- LIIKLUSKOORMUSED KONSTRUKTSIOONI PEAL VASTAVALT EVS-EN 1991-2:2007^{1e}:
 - KOORMUSMudel 1;
 - KOORMUSMudel 3 (eriveok 3600/240).
- BETONNI TUGEVUSKLASS: C35/45 Või Kõrgem (EVS-EN 206-1:2007).
- SÄRRUSE KLASS: B500B (EVS-EN 10080:2006).
- Kõik KÄESOLEVAL JOONISEL ESITATUD LÕIKED JA VAATED ON SKEMAATILISED.
- ESITATUD KONSTRUKTSIOONIDE MÕTMED ON ESIALGSED JA TÄPSUSTATAKSE TEHNILISE PROJEKTI MAHUS.
- ESITATUD KÕRGUSED ON BALTI SOSTEEMIS, KOORDINAADID L-EST 97 SOSTEEMIS.
- PIIRDED VASTAVALT STANDARDILE EVS-EN 1317-2:1999, OHUTUSKLASS H2.
- SÕLMEDEGA KOKKUPUUTES OLEVAD BETOONPINNAD IMPREGNEERITAKSE.
- TUNNELI VEETIHEDUS ALLPOOL PINNASEVEE TASET TAGATAKSE HÜDROISOLATSIOONIGA, OLEJÄÄNUD PINNASESSE JÄÄVAD BETOONKONSTRUKTSIOONID KÄETAKSE BITUMENMASTIKSIGA.
- JOONISEL ESITATUD PINNASEVEE TASE ON HINNANGULINE TUGINEDES IPT PROJEKTIJUHTIMISE POOLT VARASEMATE UURINGUTE ALUSEL KOOSTATUD GEOTEHNIIKA ARUANDELE. LÄHIMA PINNASEVEE TASET KIRJELDAVA PUURAUGU (PA 30-15) KAUGUS TUNNELIST ON ~110 m. TEHNILISE PROJEKTI KOOSTAMISE MAHUS TULEB TEOSTADA TÄIENDAV HÜDROGEOLOOGILINE UURING JA VASTAVALT UURINGU TULEMUSTELE KESSIDONIDE PIKKUSEID TÄPSUSTADA.

Address: Ehitusprojekt		Staadium: EELPROJEKT	
Joonise nim:		Joonise nim:	
MÕIGU LIKLUSSÕLME RAJATISED		KERGLIKLUSTUNNEL T1	
Ehtis: TUNNEL	Ehtise nr: T1	Töö nr: A928	Isa: K
Joonestaj: Jürgen Einpaul		Joonise nr: 40	Muudatus: 07.04.2010
Kontrollis: Kaido Sooru		Mõõtka: 1:200	
tel 664 6730, faks 664 6767, e-post admin@estkonsult.ee		Formaat: 420x1014	