



TUNNELI PLAAN

M 1:200

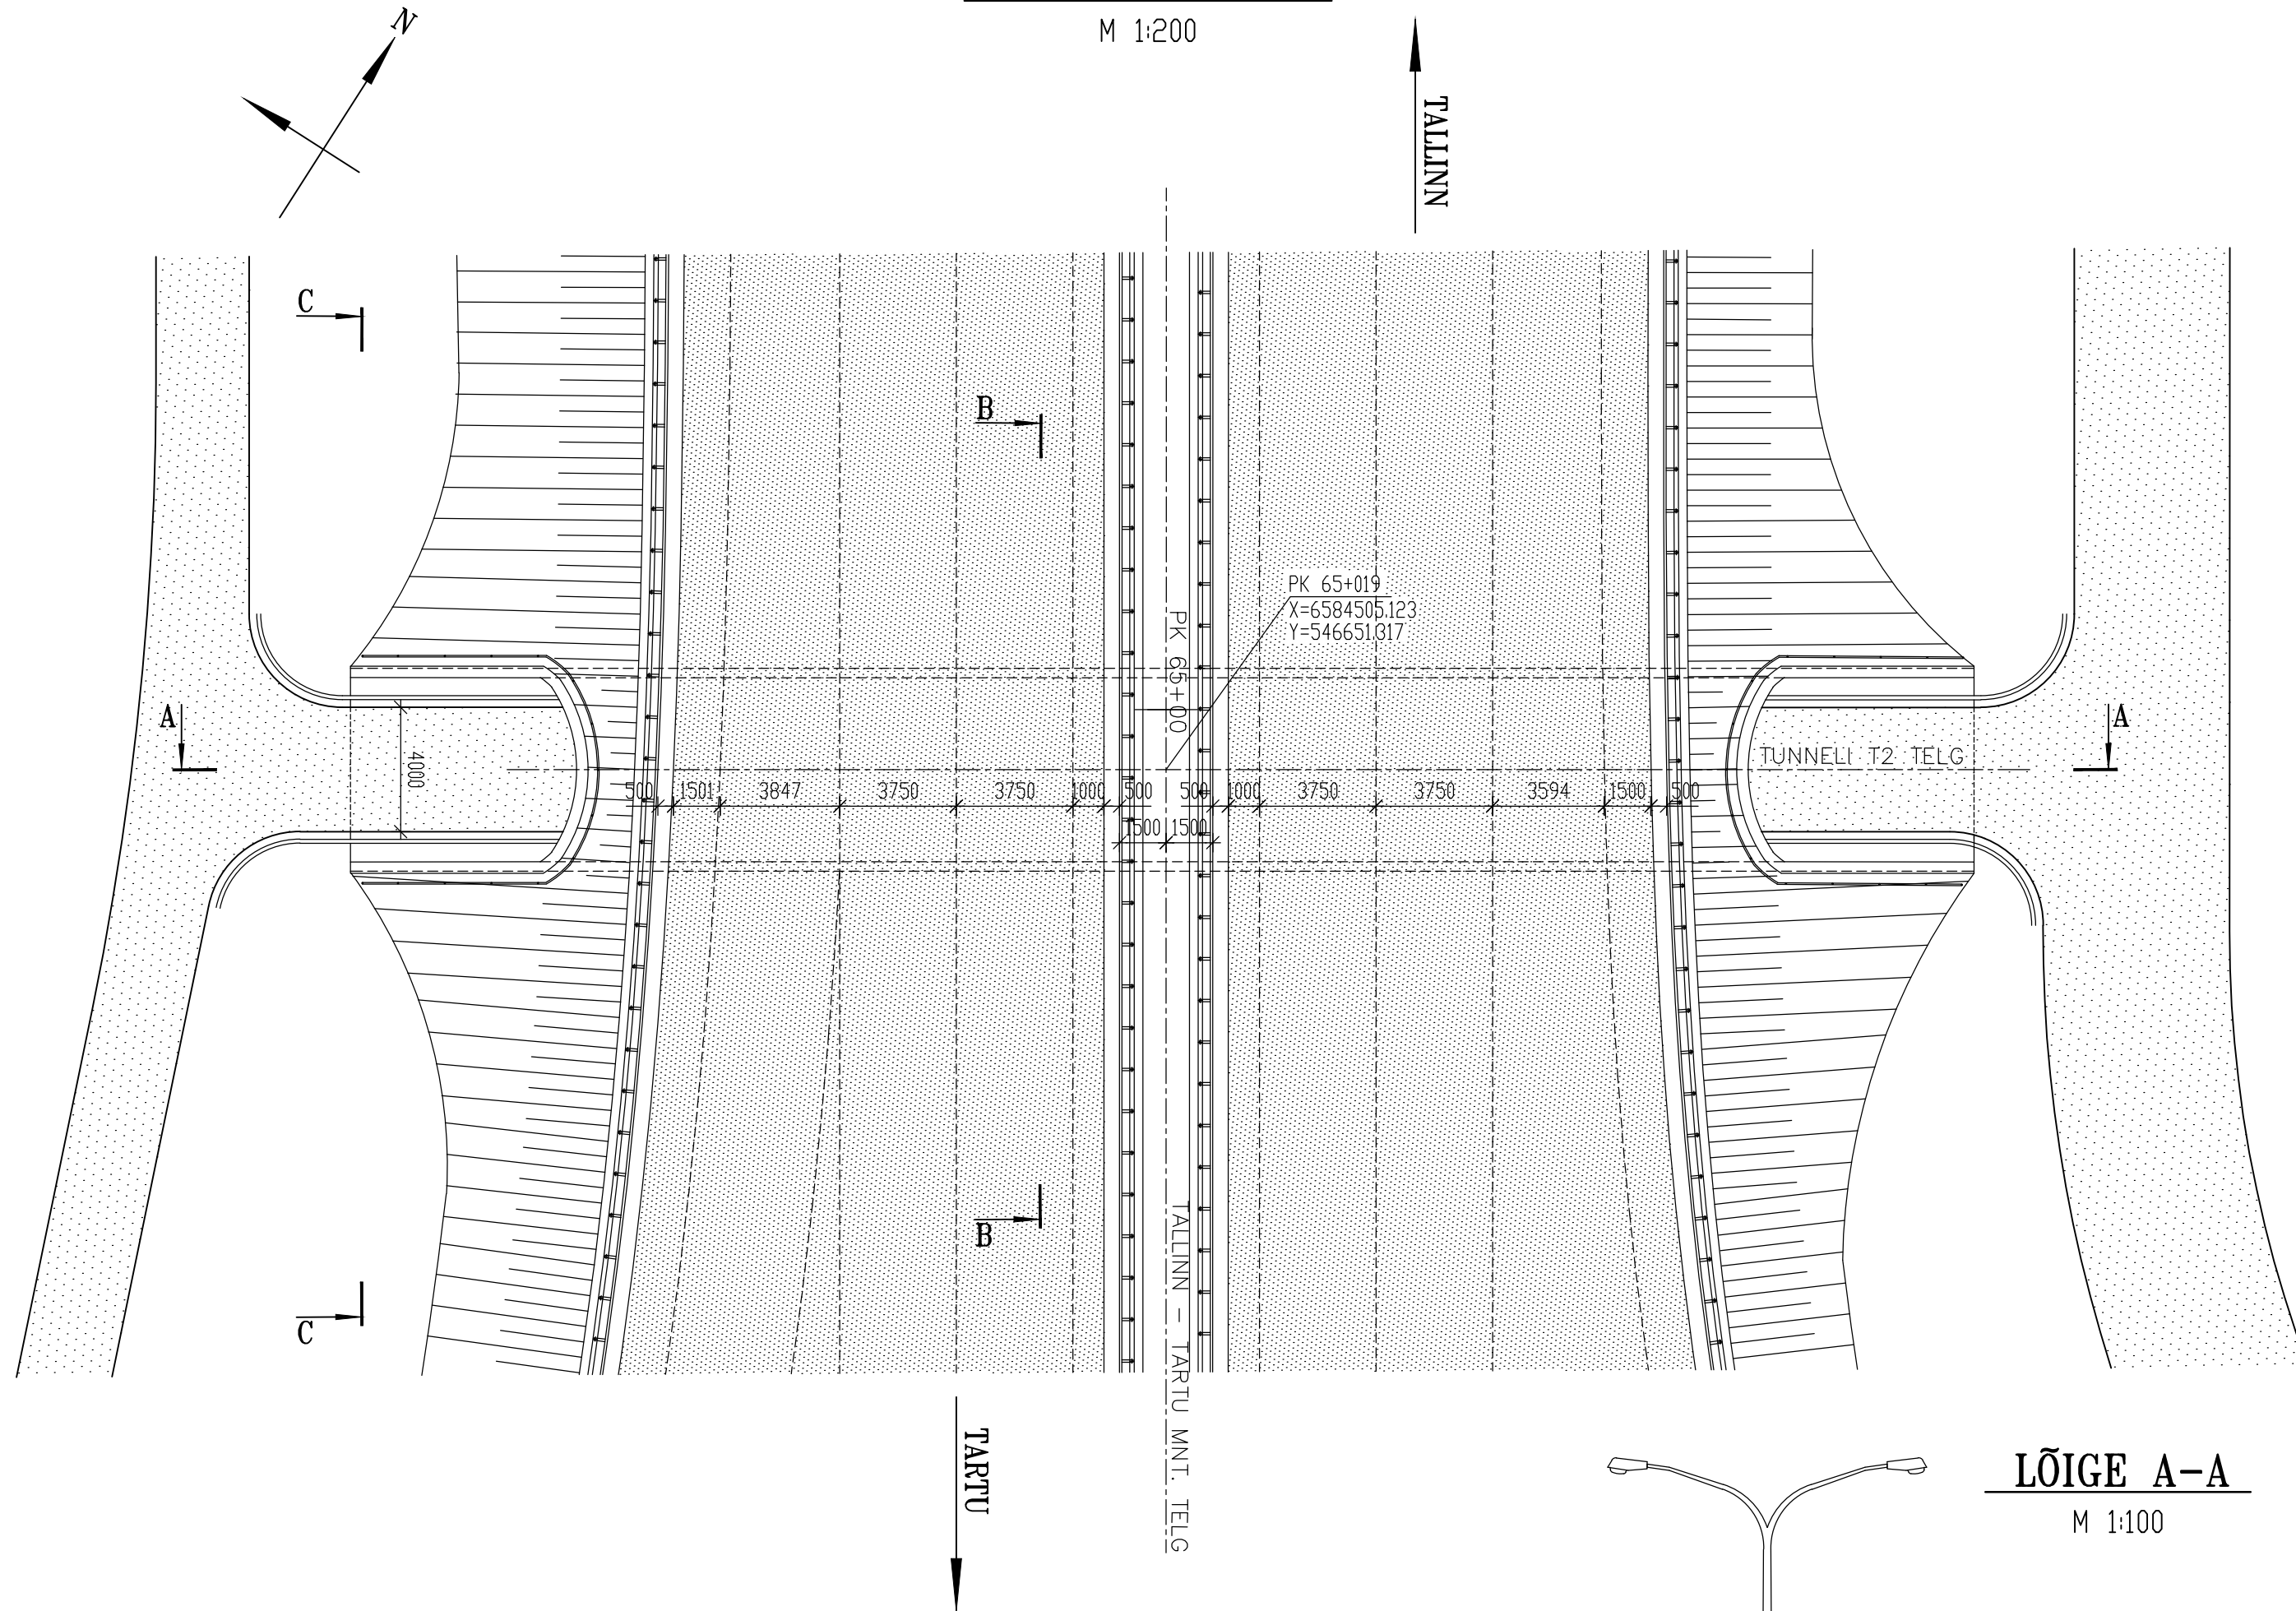


VAADE C-C

M 1:100

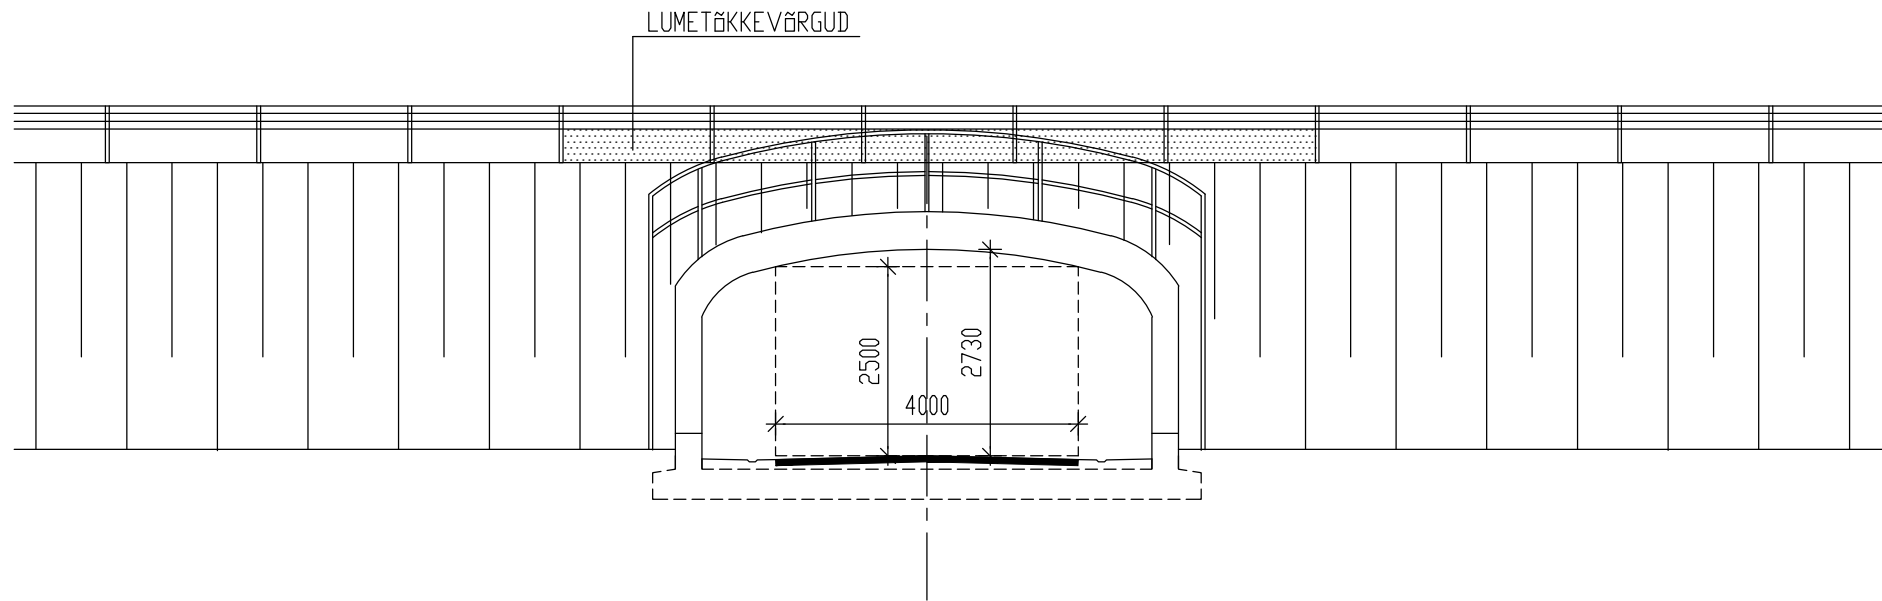


LÕIGE B-B

M 1:100

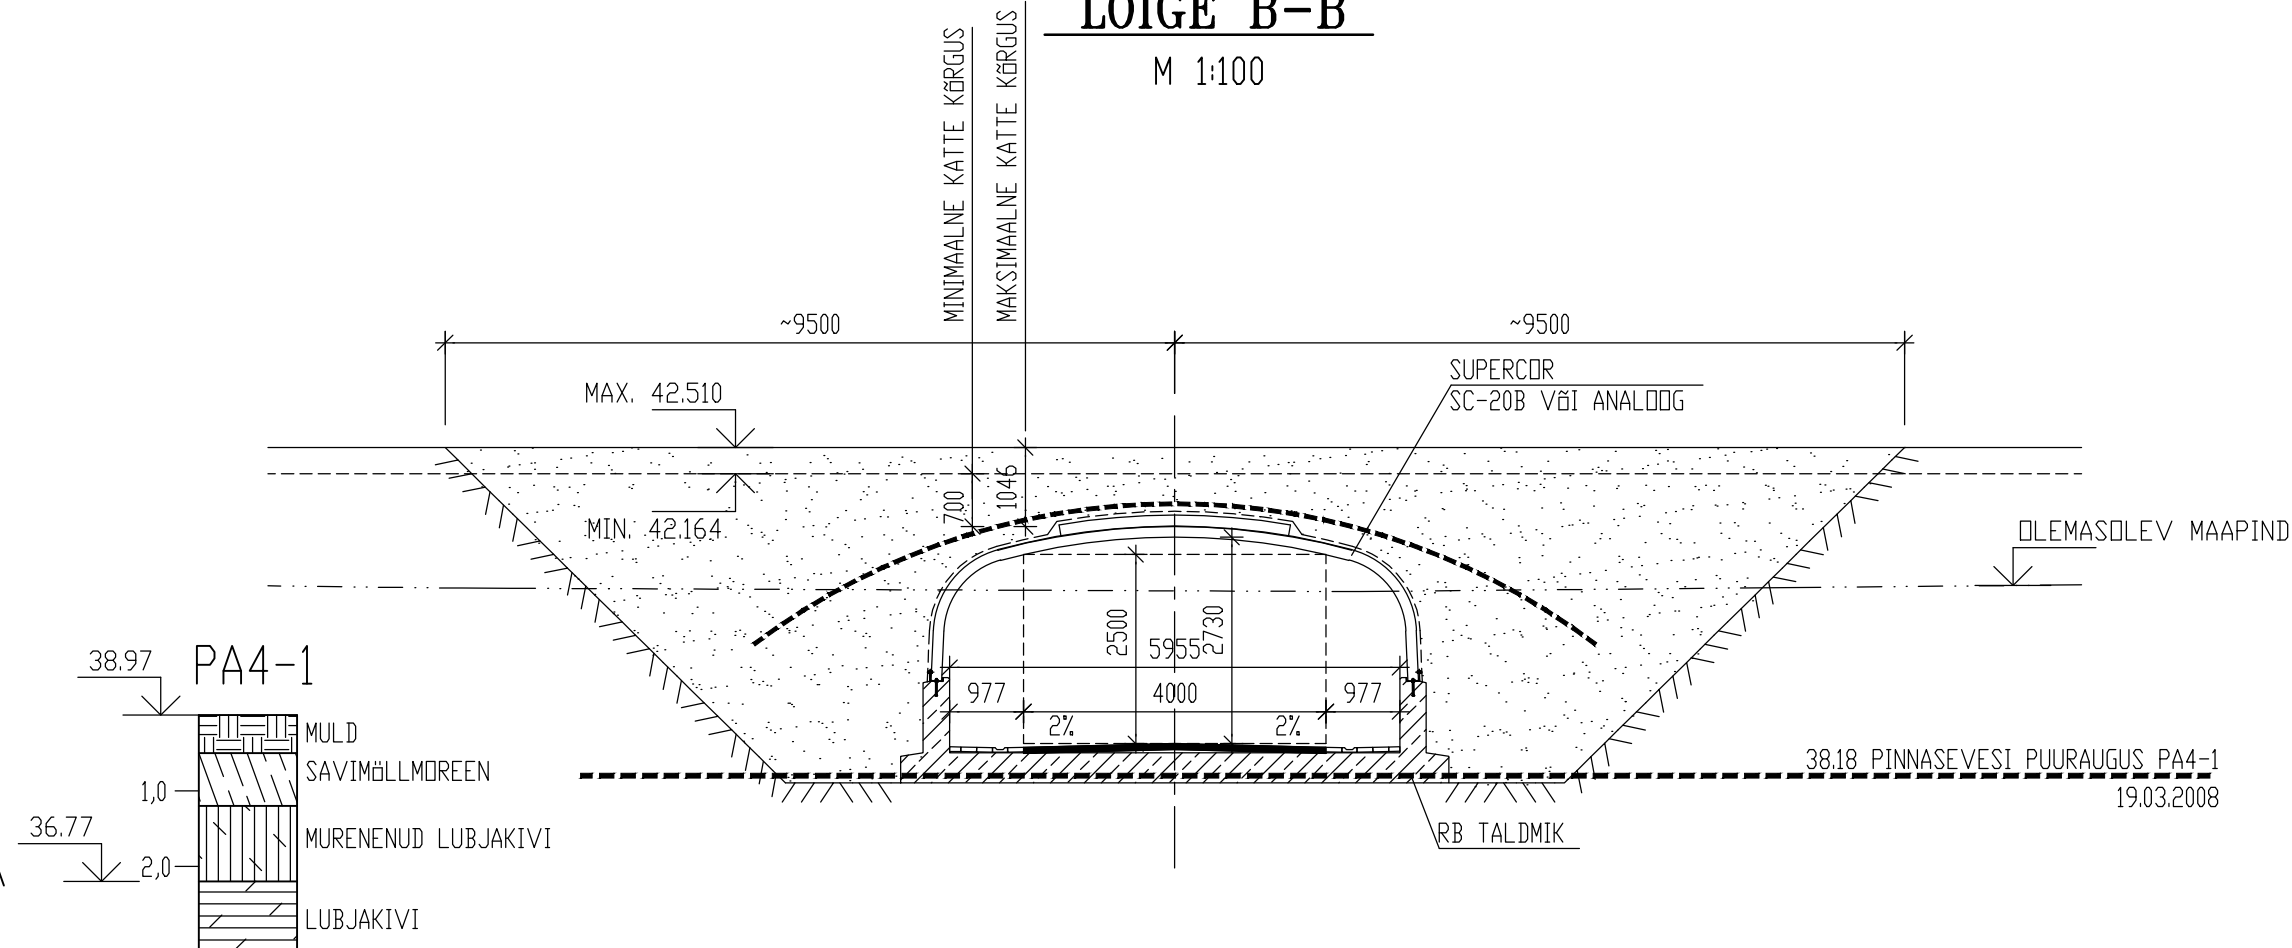


LÕIGE A-A

M 1:100

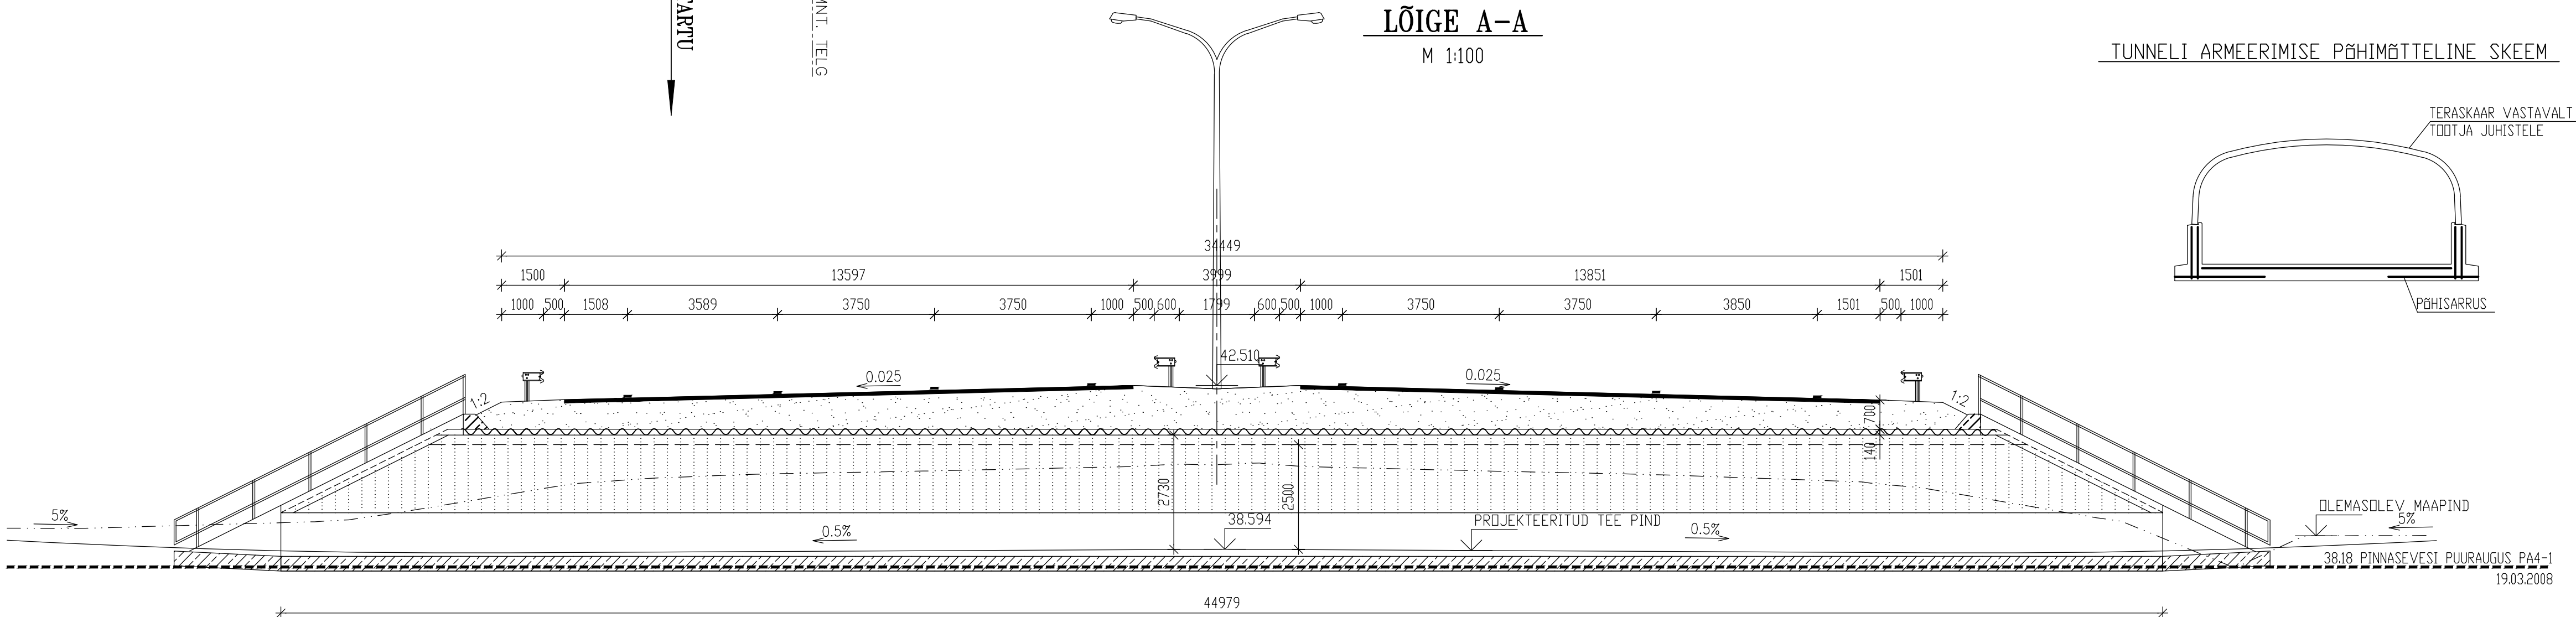

TUNNELI ARMEERIMISE PÄHIMÖTTELINE SKEEM

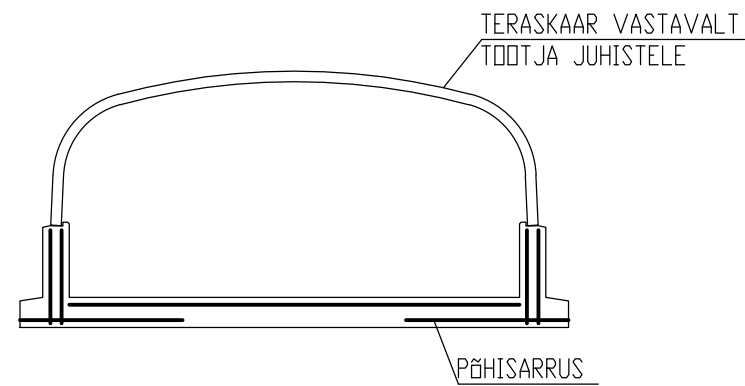

JUHISED:

- JÕONISEL ON ESITATUD TUNNELI SOOVITATAV LAEHNUS. ALTERNATIIVSETE VARIANTIDE VÕRDLUK ON ESITATUD EELPROJEKTI SELETUSKIRJAS.
- LIIKLUKKÕRDMUSEL KONSTRUKTSIOONI PEAL VASTAVALT EVS-EN 1991-2:2007¹e):
 - KÕRDMUSMÕDEL 1;
 - KÕRDMUSMÕDEL 3 (eriveok 3600/240).
- BETONNI TUGEVIKLAAS: C35/45 VÕI KÕRREM (EVS-EN 206-1:2007).
- SÄRRUSE KLAAS: B500B (EVS-EN 10080:2006).
- KÕIK KÄESOLEVAL JÕONISEL ESITATUD LÕIKED JA VAATED ON SKEMAATILISED.
- ESITATUD KONSTRUKTSIOONIDE MÕÕTMED ON ESIALGSED JA TÄPSUSTATAKSE TEHNILISE PROJEKTI MAHUS.
- ESITATUD KÕRGUSED ON BALTI SÜSTEEMIS, KOORDINAADID L-EST 97 SÜSTEEMIS.
- PIIRDED VASTAVALT STANDARDILE EVS-EN 1317-2:1999, OHUTUSKLAAS H2.
- KÕIK PINNASESSE JÄÄVAD BETONNKONSTRUKTSIOONID KAITAKSE BITUUMENMASTIKSIGA.
- JÕONISEL ESITATUD PINNASEVEE TASE ON HINNANGULINE TUGINEDES IPT PROJEKTIJUHITIMISE POOLT VARASEMATE UURINGUTE ALUSEL KÕOSTATUD GEOTEHNILISE ARUANDELE. LÄHIMA PINNASEVEE TASET KIRJELDAVA PUURAUGU (PA 4-1) KAUGUS TUNNELIST ON ~50 m. TEHNILISE PROJEKTI KÕOSTAMISE MAHUS TULEB TEOSTADA TÄIENDAV HÜDROGEOLOOGILINE UURING JA VASTAVALT UURINGU TULEMUSTELE KESKOONIDE PIKKUSEID TÄPSUSTADA.

Address	EELPROJEKT					
Ehitusprojekt	Joonise nimi					
MÕIGU LIKLUSSÕLME RAJATISED			KERGLIHKLUSTEE TUNNEL T2			
Ehitis	Ehitise nr	Töö nr	Os	Joonise nr	Muudatus	Kuupäev
TUNNEL	T2	A928	K	50		07.04.2010
00 EstKONSULT Laki 12, 10621 Tallinn			Projekti juht		Mõõtkaava	
 tel 656 3203, faks 656 3199, e-post admin@estkonsult.ee			Projekteris		1:200	
			Joonestas		Formaat	
			Kontrollis		420x841	