


TUNNELI PLAAN


M 1:200

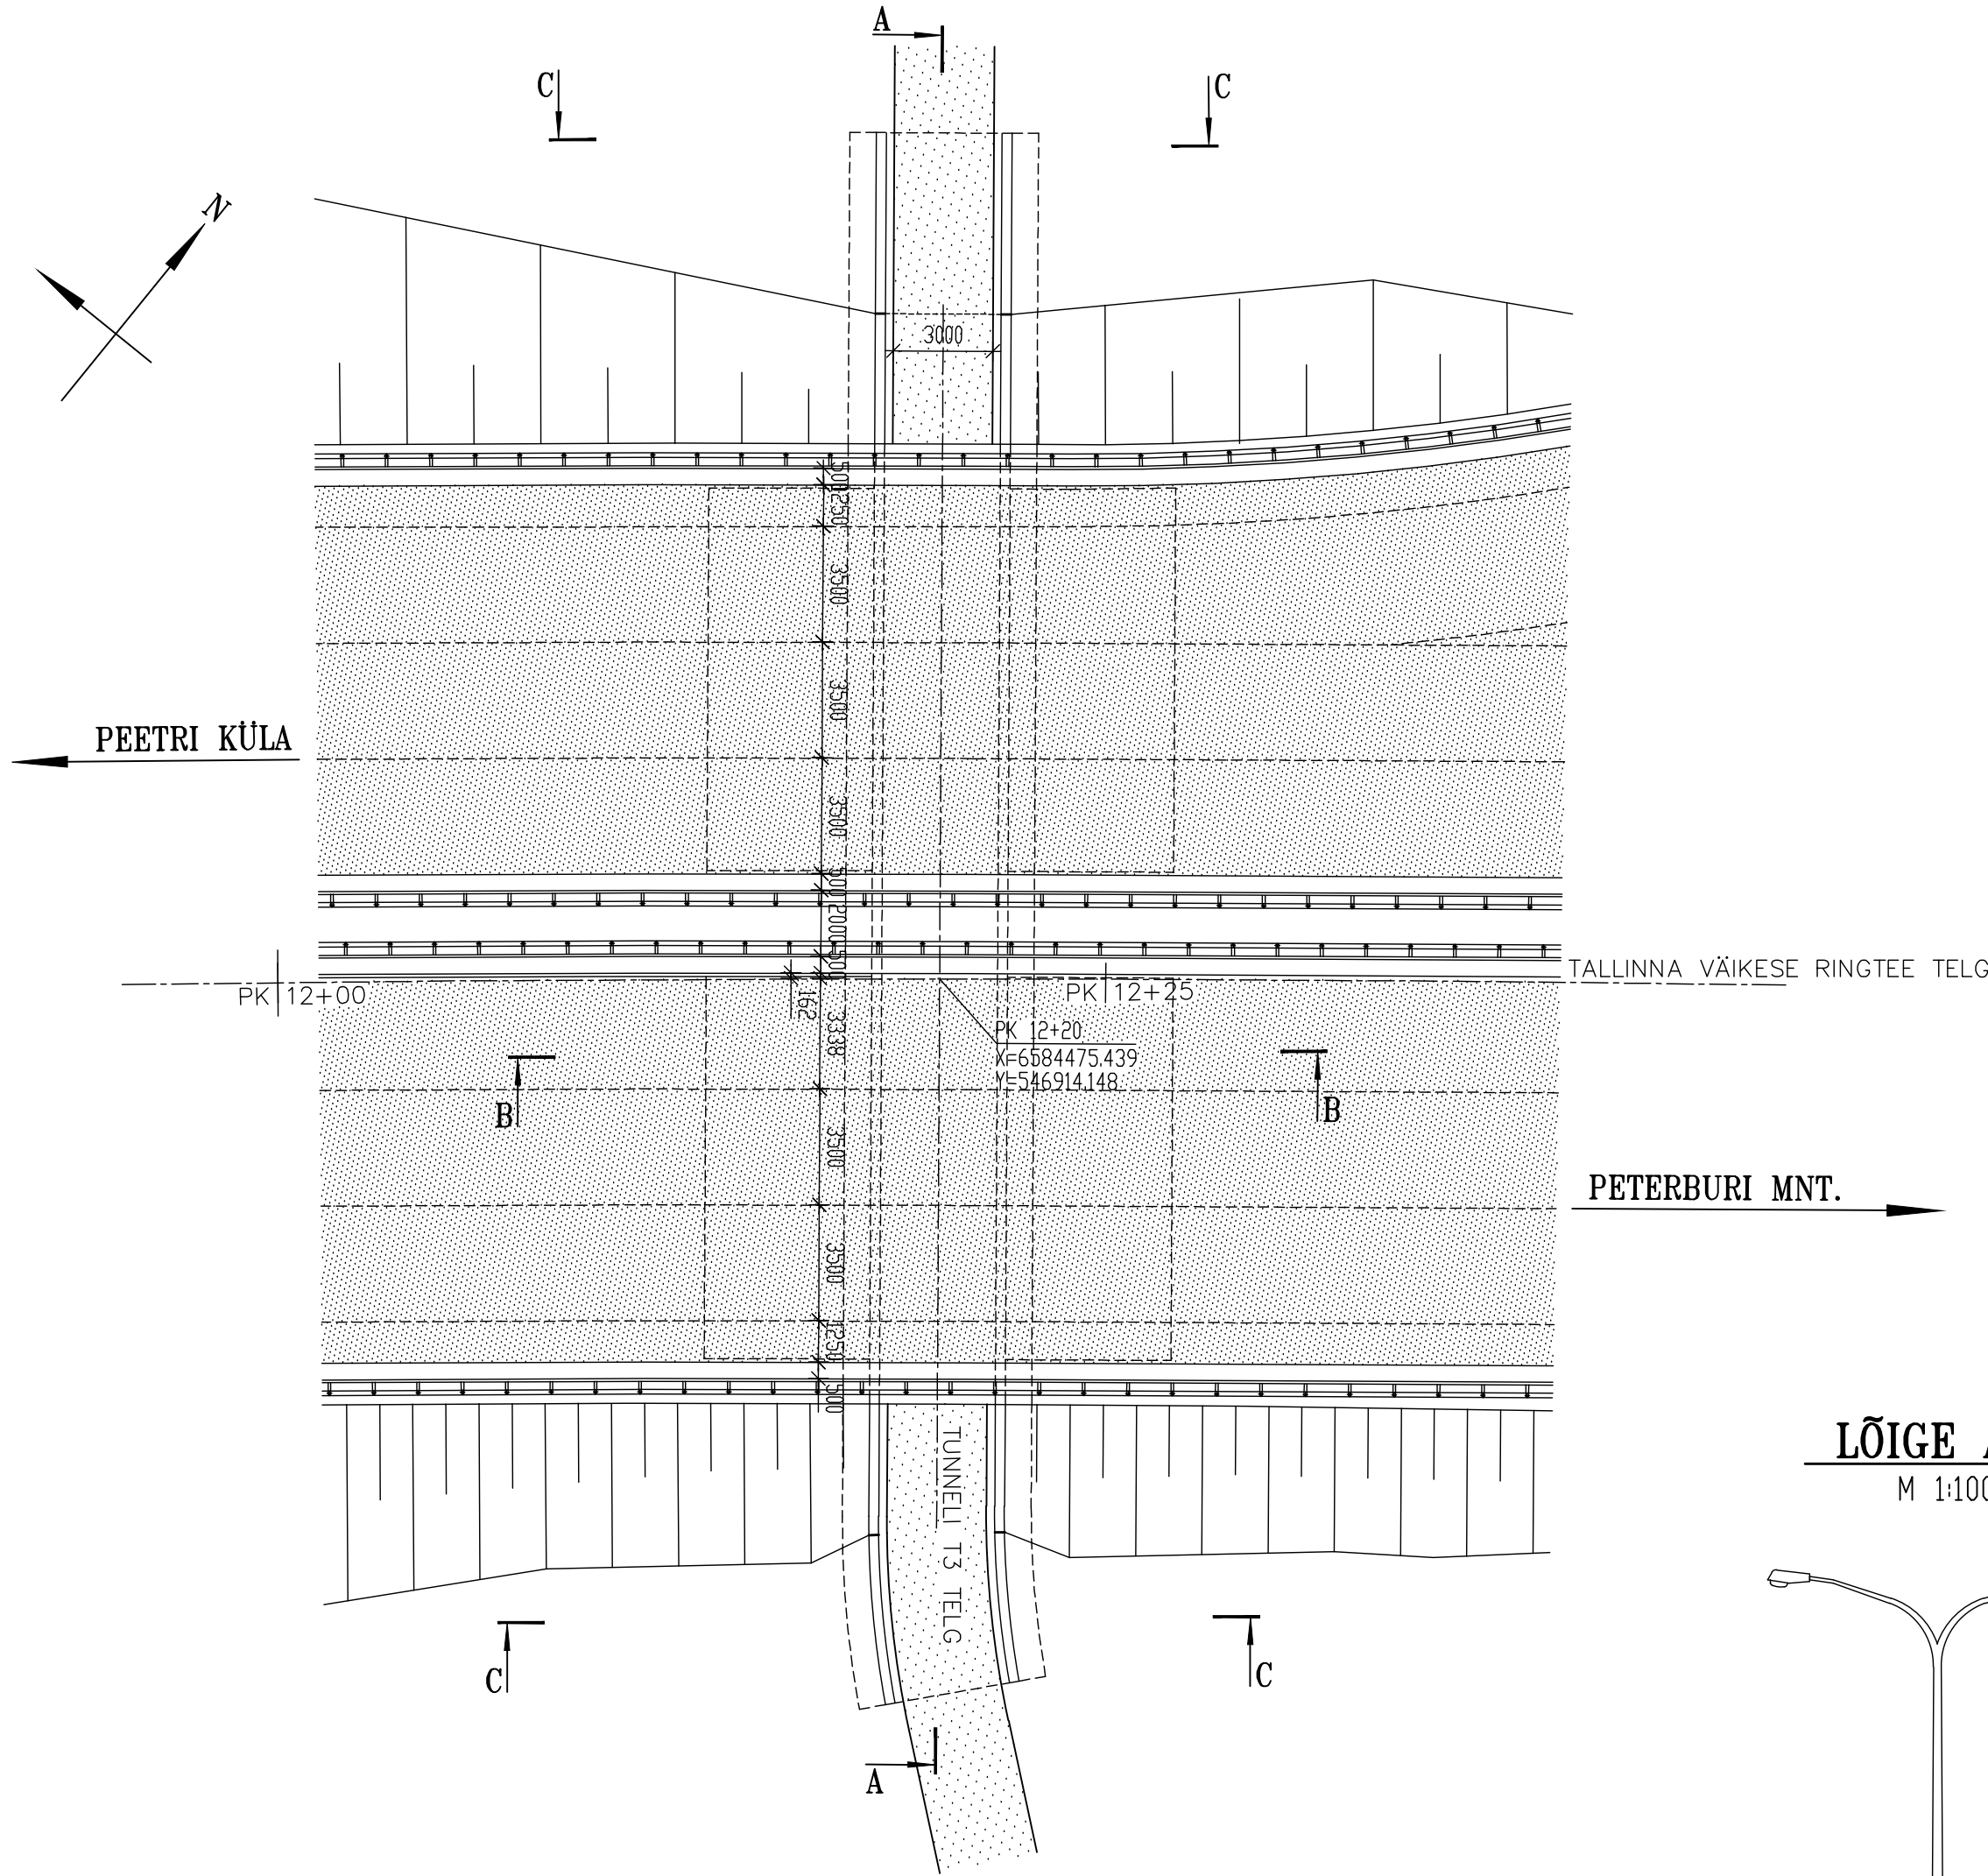

PETERBURI MNT.


LÕIGE A-A

M 1:100

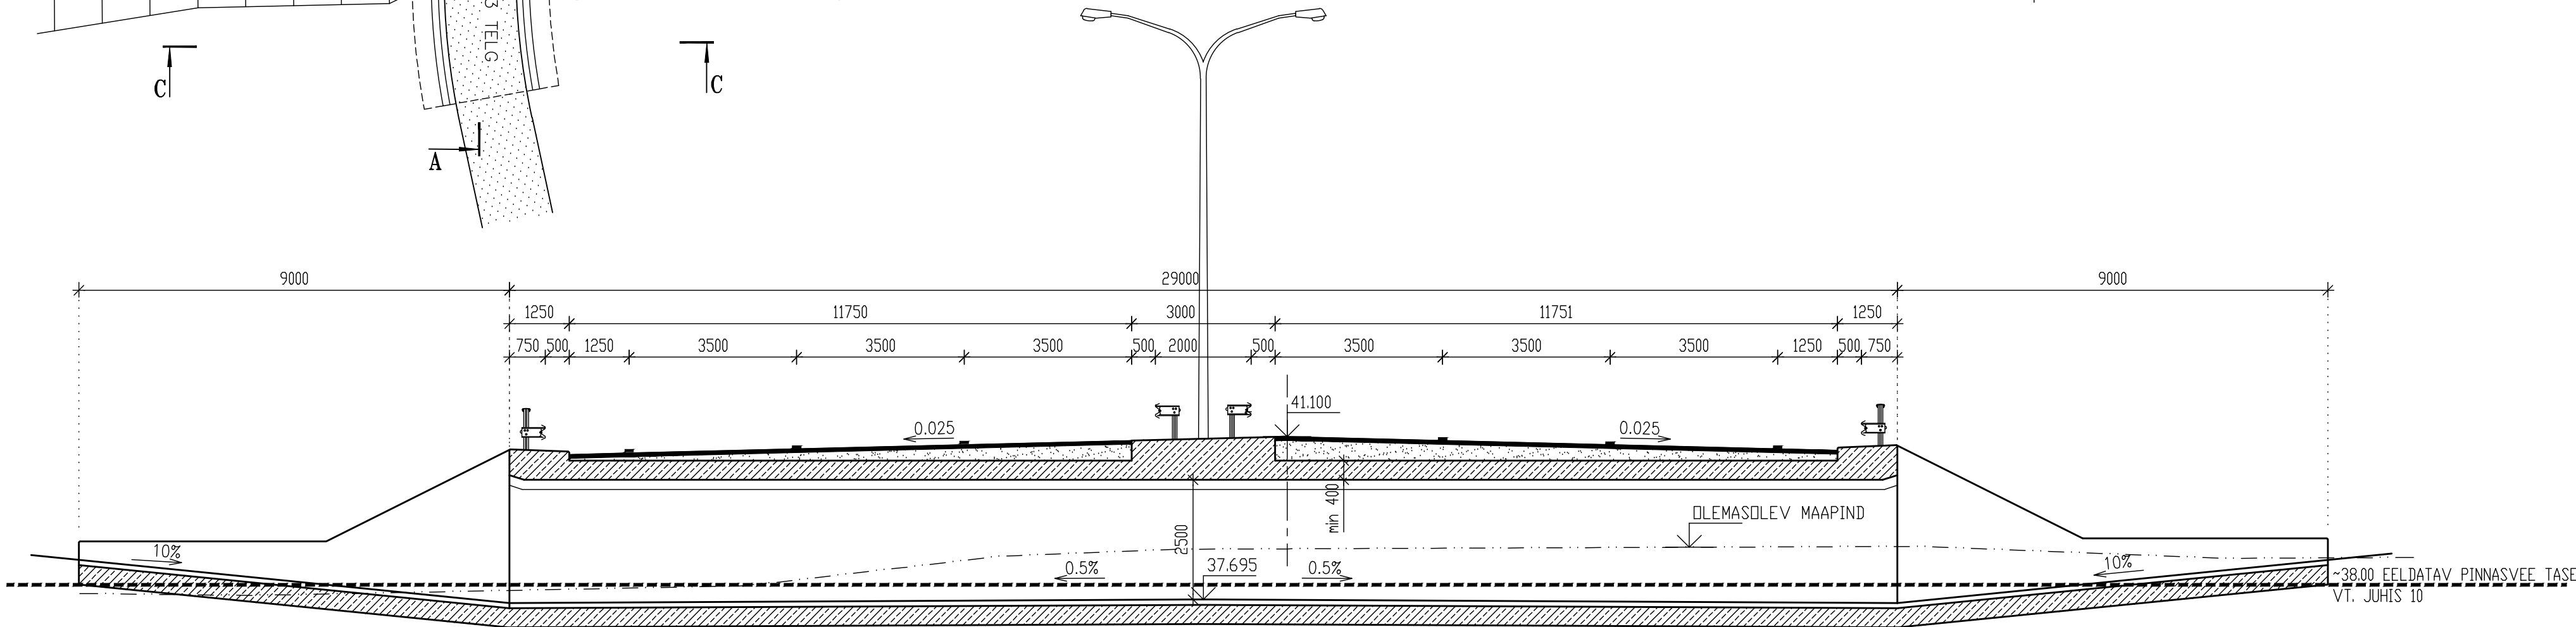


LÕIGE B-B

M 1:100

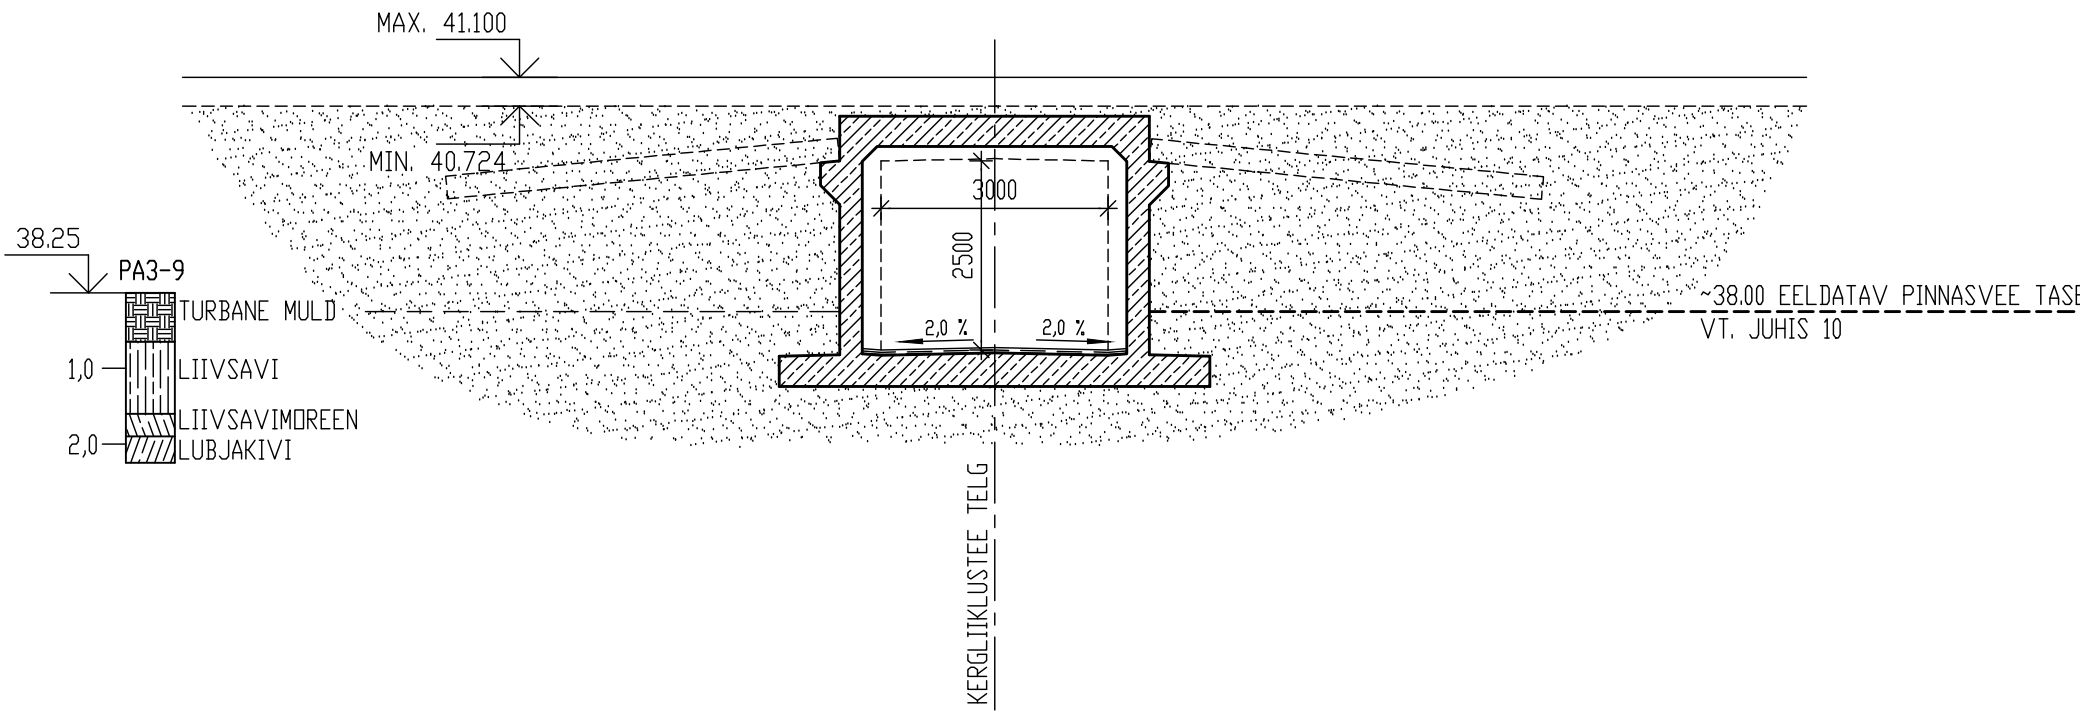


VAADE C-C

M 1:100

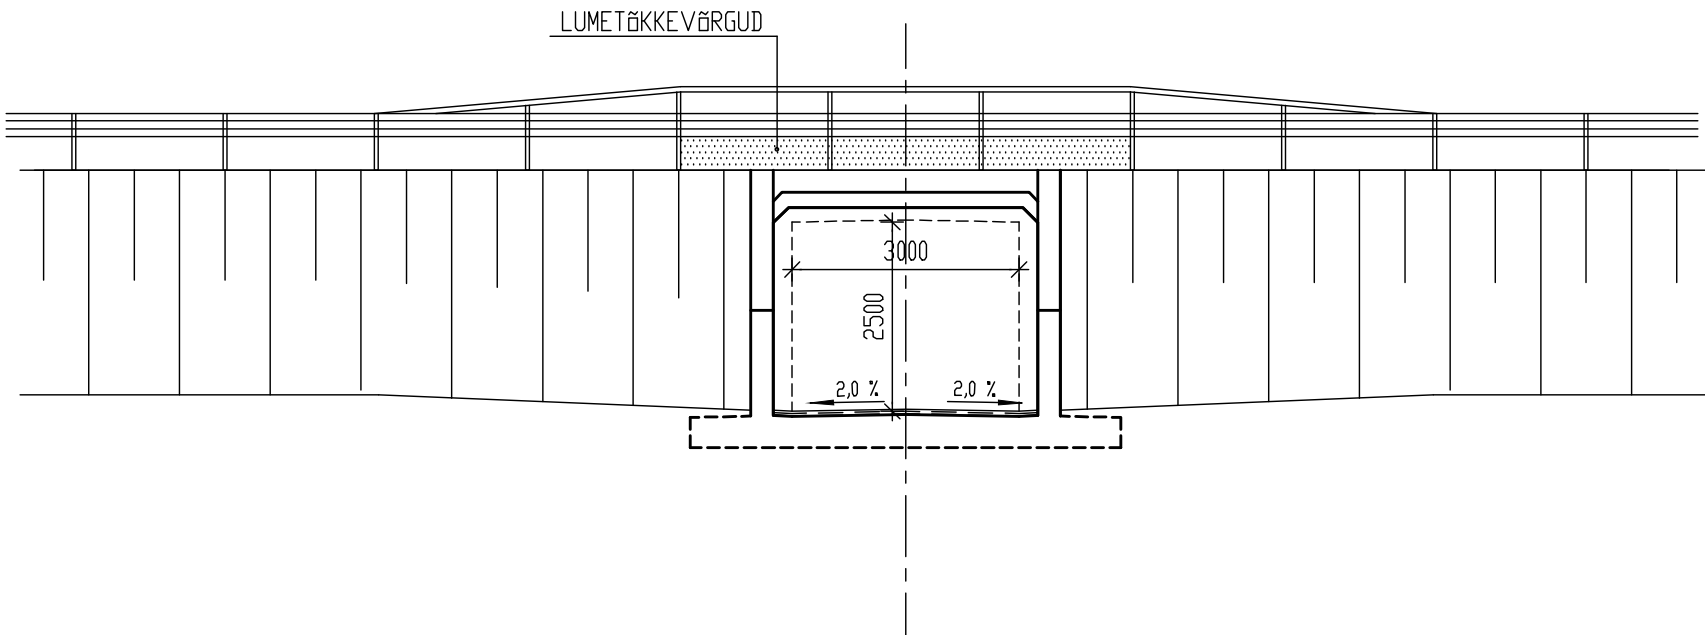

TUNNELI ARMEERIMISE PÕHIMÖTTELINE SCHEEM

JÄIKADE SÕLMEDEGA RAAM

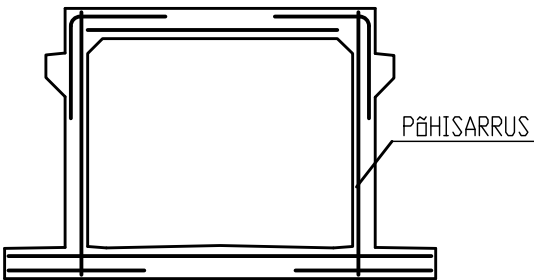

JUHISED:

- JÕONISEL ON ESITATUD TUNNELI SOOVITATAV LÄHNDSUS. ALTERNATIIVSETE VARIANTIDE VÕRDLUS ON ESITATUD EELPROJEKTI SELETUSKIRJAS.
- LIIKLUSKÕRDMUSED KONSTRUKTSIOONI PEAL VASTAVALT EVS-EN 1991-2:2007¹e:
 - KÕRDMUSMÜDEL 1;
 - KÕRDMUSMÜDEL 3 (eriveok 3600/240).
- BETONNI TUGEVIKLAAS: C35/45 VÕI KÕRREM (EVS-EN 206-1:2007).
- SÄRRUSE KLAAS: B500B (EVS-EN 10080:2006).
- KÕIK KÄESOLEVAL JÕONISEL ESITATUD LÕIKED JA VAATED ON SKEMAATILISED.
- ESITATUD KONSTRUKTSIOONIDE MÕÕTMED ON ESIALGSED JA TÄPSUSTATAKSE TEHNILISE PROJEKTI MAHUS.
- ESITATUD KÕRGUSED ON BALTI SÜSTEEMIS, KORDINAADID L-EST 97 SÜSTEEMIS.
- PIIRDED VASTAVALT STANDARDILE EVS-EN 1317-2:1999, OHUTUSKLAAS H2.
- KÕIK PINNASESSE JÄÄVAD BETOONKONSTRUKTSIOONID KÄETAKSE BITUUMENMASTIKSIGA.
- KUNA TUNNELI ÜMBRUSES OLEVAD PUURAUĞUD NAITAVAD VÄGA ERINEVAID PINNAVEE TASEMEID (VEE PUUDUB KUNI VEETASE 38.40), SIIS ON EELDATUD, ET PINNASEVESI VÕIB TUNNELI PIIRKONNAS ULATUDA KUNI OLEMASOLEVA MAAPINNANI (<38.00).
- SÕOLADEGA KÕKKUPUUTES OLEVAD BETOONPINNAD IMPREGNEERITAKSE.

Address		Stadium		EELPROJEKT	
Ehitusprojekt		Joonise nimi		KERGLIHKLUSTEE TUNNEL T3	
MÕIGU LIIKLUSSÕLME RAJATISED					
Ehitis	Ehitise nr	Töö nr	Dsa	Joonise nr	Muudatus
TUNNEL	T3	A928	K	60	07.04.2010
00 EstKONSULT Laki 12, 10621 Tallinn		Projektijuh		Mõõtkava	
 tel 656 3203, faks 656 3199, e-post admin@estkonsult.ee		Projekteeris		1:200	
		Joonestas		Formaat	
		Kontrollis		420x841	