


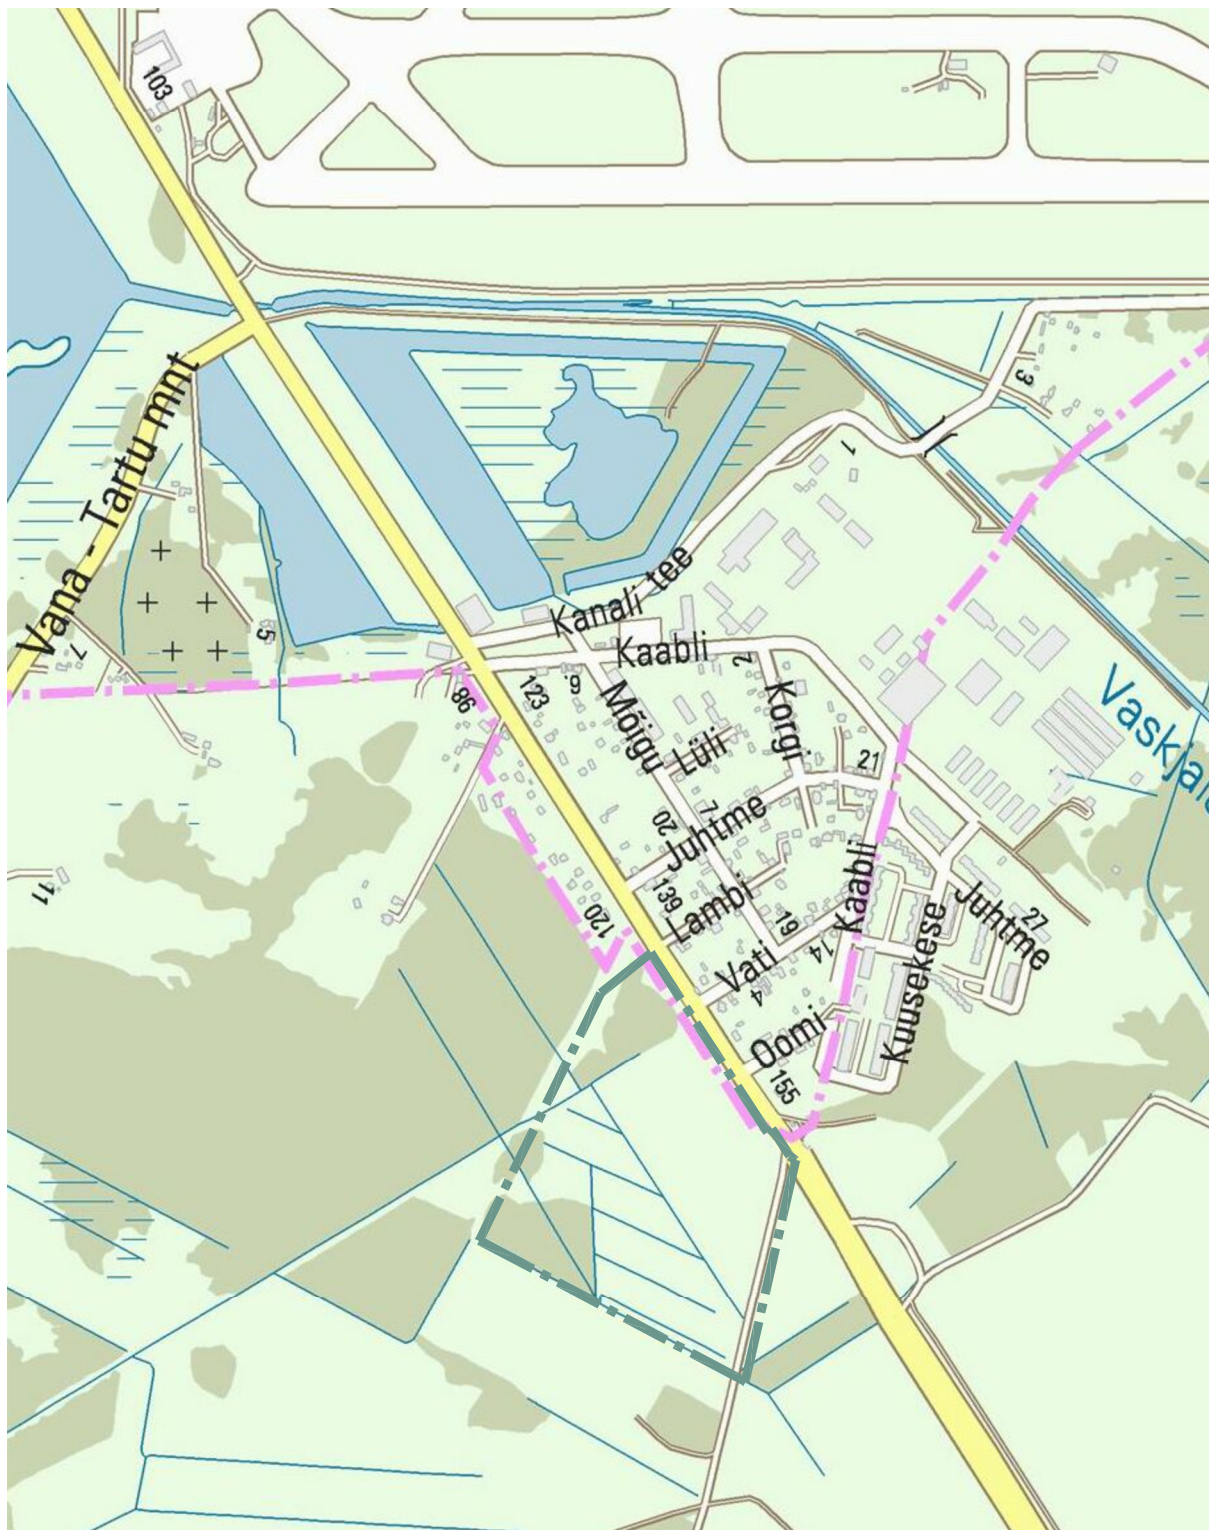

PLANEERITAV ALA

Autodesk Map 3D 2006 #340-70718974

 K-Projekt AS Ahtri tn 6a Tallinn 10151 tel 626 4100 faks 626 4101 e-mail: kprojekt@kprojekt.ee		Töö nr	06190-GE	Leht nr	1
Tellija: Tallinna Kaubamaja Kinnisvara Aktsiaselts Gonsiori tn 2, Tallinn 10143 tel 6673200		Projekti nimetus:	PEETRI KÜLA, VEESAARE JA LEPASSAARE KINNISTUTE NING LÄHIALA DETAILPLANEERING	Staadium:	DP
Pj	H. JÄNES	Objekti asukoht:			
		HARJUMAA, RAE VALD, PEETRI ALEVIK VEESAARE JA LEPASSAARE KINNISTUD NING LÄHIALA			
		Joonise nimetus:	SITUATSIOONISKEEM	Mõõtkava:	-
Koostatud / trükitud: 01.02.2012 / 23.03.2012					