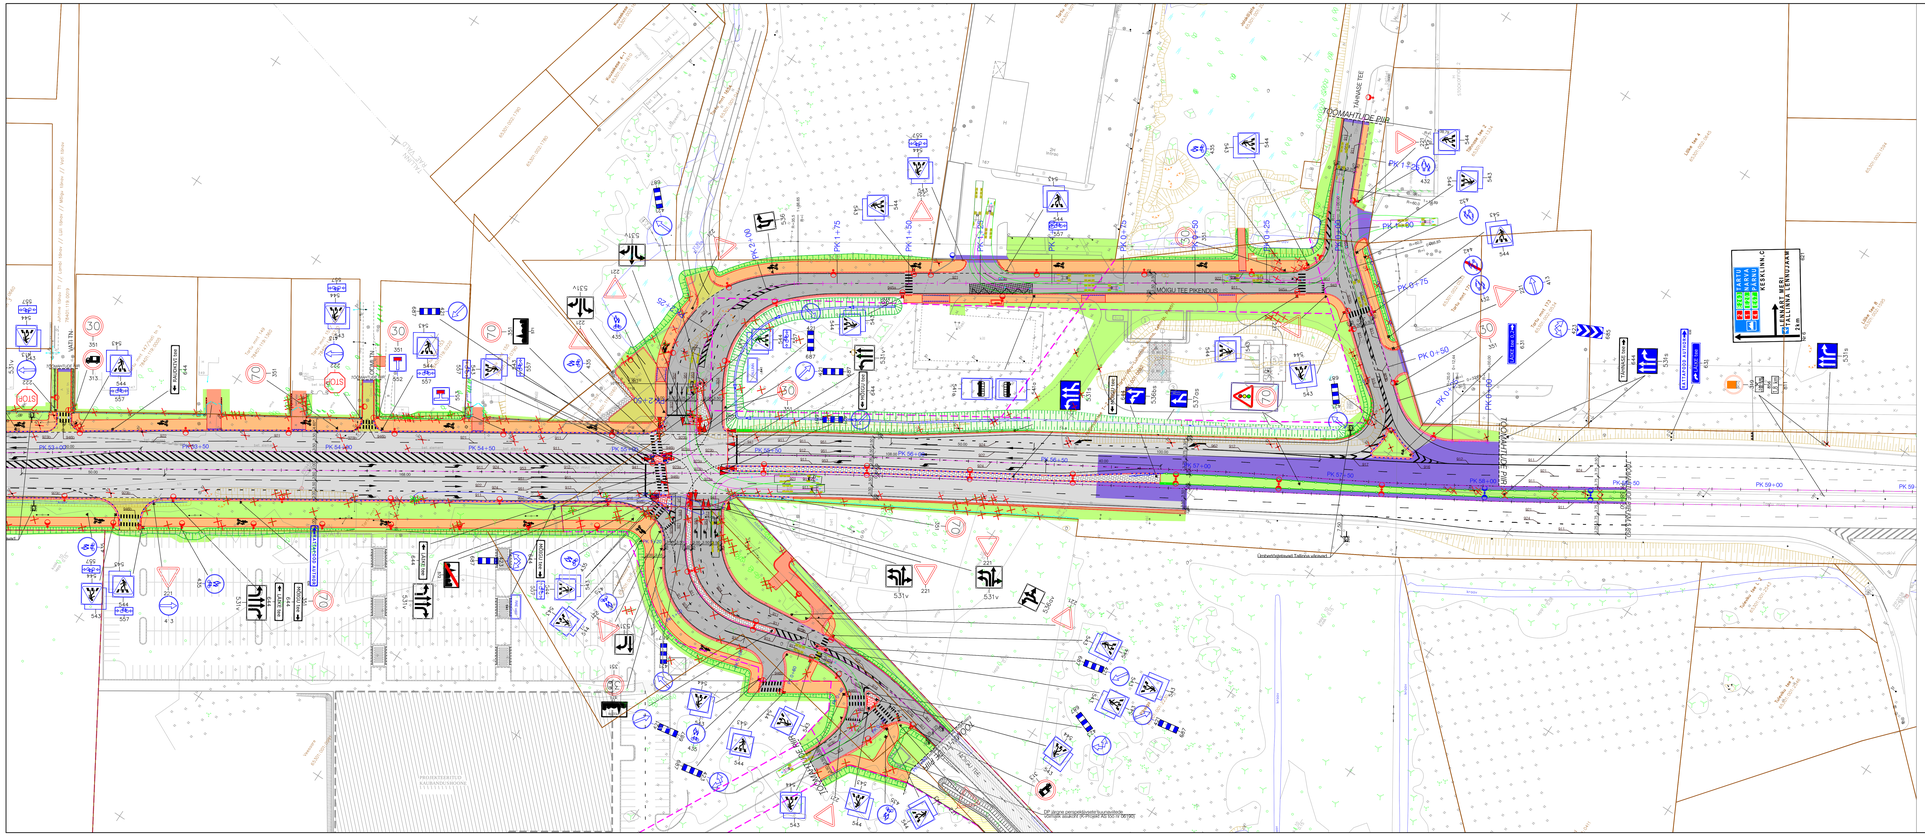

TINGMÄRGID

- KINNISTU PIIRID
- KINNISTU PIIR ETTEPANEK
- PROJEKTEERITUD KATTE SERV
- PROJEKTEERITUD SÕIDUTEE GRANIITÄÄREKIVI (H=15cm)
- PROJEKTEERITUD SÕIDUTEE BETOONÄÄREKIVI (H=12cm)
- PROJEKTEERITUD SÕIDUTEE GRANIITÄÄREKIVI (H=5cm)
- PROJEKTEERITUD SÕIDUTEE BETOONÄÄREKIVI (H=5cm)
- PROJEKTEERITUD SÕIDUTEE GRANIITÄÄREKIVI (H=2,5cm)
- PROJEKTEERITUD SÕIDUTEE BETOONÄÄREKIVI (H=2,5cm)
- PROJEKTEERITUD SÕIDUTEE BETOONÄÄREKIVI (H=0cm)
- PROJEKTEERITUD SÕIDUTEE GRANIITÄÄREKIVI (H=6cm)
- PROJEKTEERITUD KÕNNITEE BETOONÄÄREKIVI (H=0cm)
- PROJEKTEERITUD BETOONPLAATDEST MURUKATTEERIBA (40x40cm)
- PROJEKTEERITUD TUGIMÜÜR
- PROJEKTEERITUD TUGIMÜÜR MURATÕKKESEINAGA
- PROJEKTEERITUD TREPP
- PROJEKTEERITUD NÕLV
- PROJEKTEERITUD TORUPIRE
- PROJEKTEERITUD MURATÕKKESEIN (H=3m)
- PROJEKTEERITUD PIRDEAED
- PROJEKTEERITUD PÕRKEPIRE
- PROJEKTEERITUD PÕRKEPIRDE TERMINAL
- PROJEKTEERITUD PÕRKEPIRDE LÕÕGIKINDEL TERMINAL
- PROJEKTEERITUD TÄNAVAVALGUSTI MASTIL (valgusti üldlingmärk)
- PROJEKTEERITUD JALAKÄÄLATE ÜLEKÄIGURAJA VALGUSTI MASTIL
- VAREM PROJEKTEERITUD TÄNAVAVALGUSTI MASTIL
- ÜMBERTÖÖSTETAVA TÄNAVAVALGUSTUSE MASTI UUS ASUKOHT
- ÜLEMAS OLEV TÄNAVAVALGUSTI MASTIL
- LIKVIDEERITAV OBJEKT
- PROJEKTEERITUD RAAM
- PROJEKTEERITUD KONSOOL
- PROJEKTEERITUD LIIKLUSMÄRGI POST
- PROJEKTEERITUD OOTEKOHA ÜHISTRANSPORDIPEATUSES
- PROJEKTEERITUD ÜMARTLUEDESA FOOR
- PROJEKTEERITUD NOOLTLUEDESA FOOR
- PROJEKTEERITUD KOLME TULEGA JALGRATTA - JA JALAKÄIJAFOOR
- PROJEKTEERITUD TEEKATTEMÄRGISTUS
- PROJEKTEERITUD TEEKATTEMÄRGISTUS NR 946x, KESKEL
- 221 PROJEKTEERITUD LIIKLUSMÄRK

KATTED

- PROJEKTEERITUD A/B KATTEGA SÕIDUTEE KATEND (TÜÜP 1)
- PROJEKTEERITUD A/B KATTEGA SÕIDUTEE KATEND (TÜÜP 2 JA TÜÜP 3)
- PROJEKTEERITUD A/B KATTEGA SÕIDUTEE KATEND (TÜÜP 4)
- PROJEKTEERITUD A/B KATTEGA SÕIDUTEE KATEND (TÜÜP 5)
- PROJEKTEERITUD A/B KATTEGA SÕIDUTEE KATEND (TÜÜP 7)
- PROJEKTEERITUD A/B KATTEGA SÕIDUTEE KATEND (TÜÜP 8)
- PROJEKTEERITUD SÕIDUTEE TUGIVÕATUD A/B KATEND BUSSIPEATUSTES (TÜÜP 6)
- PROJEKTEERITUD A/B KATTEGA KERGLIIKLUSTEE KATEND (TÜÜP 9.1)
- PROJEKTEERITUD SÕIDUTEE A/B ÜLEKATE TASANDUSFREESIMISEGA
- PROJEKTEERITUD BETOONKIVIDEST SILLUTIS (TÜÜP 10)
- PROJEKTEERITUD KILLUSTKUST TEEPEENAR
- PROJEKTEERITUD HALJASTUS (TÜÜP 12)
- PROJEKTEERITUD HÕRGKÜLV
- PROJEKTEERITUD MUNAKIVIDEST KRAAVIKINDLUSTUS

PERSPEKTIIVNE MÕIGU TEE

- PERSPEKTIIVNE MÕIGU TEE
- PERSPEKTIIVNE MÕIGU TEE KERGLIIKLUSTEE

MUUDATUSED:	Kuupäev	Muudatuste kirjeldus
GEODALUS:	K-PROJEKT AS Mõõdistaud: Koordinaadid: Kõrgused:	002-14-08018-GEO 2008 L-EST SÜSTEEMIS BALTI SÜSTEEMIS

K-PROJEKT	K-Projekt Metroprojekt OÜ Pärnu mnt 158 11317 Tallinn tel 680 4100 faks 680 4101	Töö nr. 08318/1-B	Joonise number, järjestus T-1/3	Projekti staadium TÖÖPROJEKT
Töö nimetus	TALLINNA KÕIKRUUHALJASTE RENOVEERIMINE			ÜLEMISTE LIIKLUSSÜLME REKONSTRUEERIMINE TALLINNAS 2005/EE/16/P/PA/006 TARTU MNT REKONSTRUEERIMINE ESMENE EHITUSETAPP
Projektijuht	T. VILEP			Ehitusprojekti pealkiri TALLINN, KESKLINNA LÕ. RAE VALD, PEETRI KÜLA TARTU MNT (VANA-TARTU MNT - TÄNAVASE TEE)
Projektijuht	I. KARTUSOV			
Projektierija	L. KOKAMÄGI			
				Joonise nimetus LIIKLUSKORRALDUS PÕHIJOONIS - MARKERID PK 53+00 - PK 59+50
Kontrollija	J. HABERMANN			Joonise mõõtkava 1:500
Arendusjuht	VARUD 09.02.2011			Fail nimetus