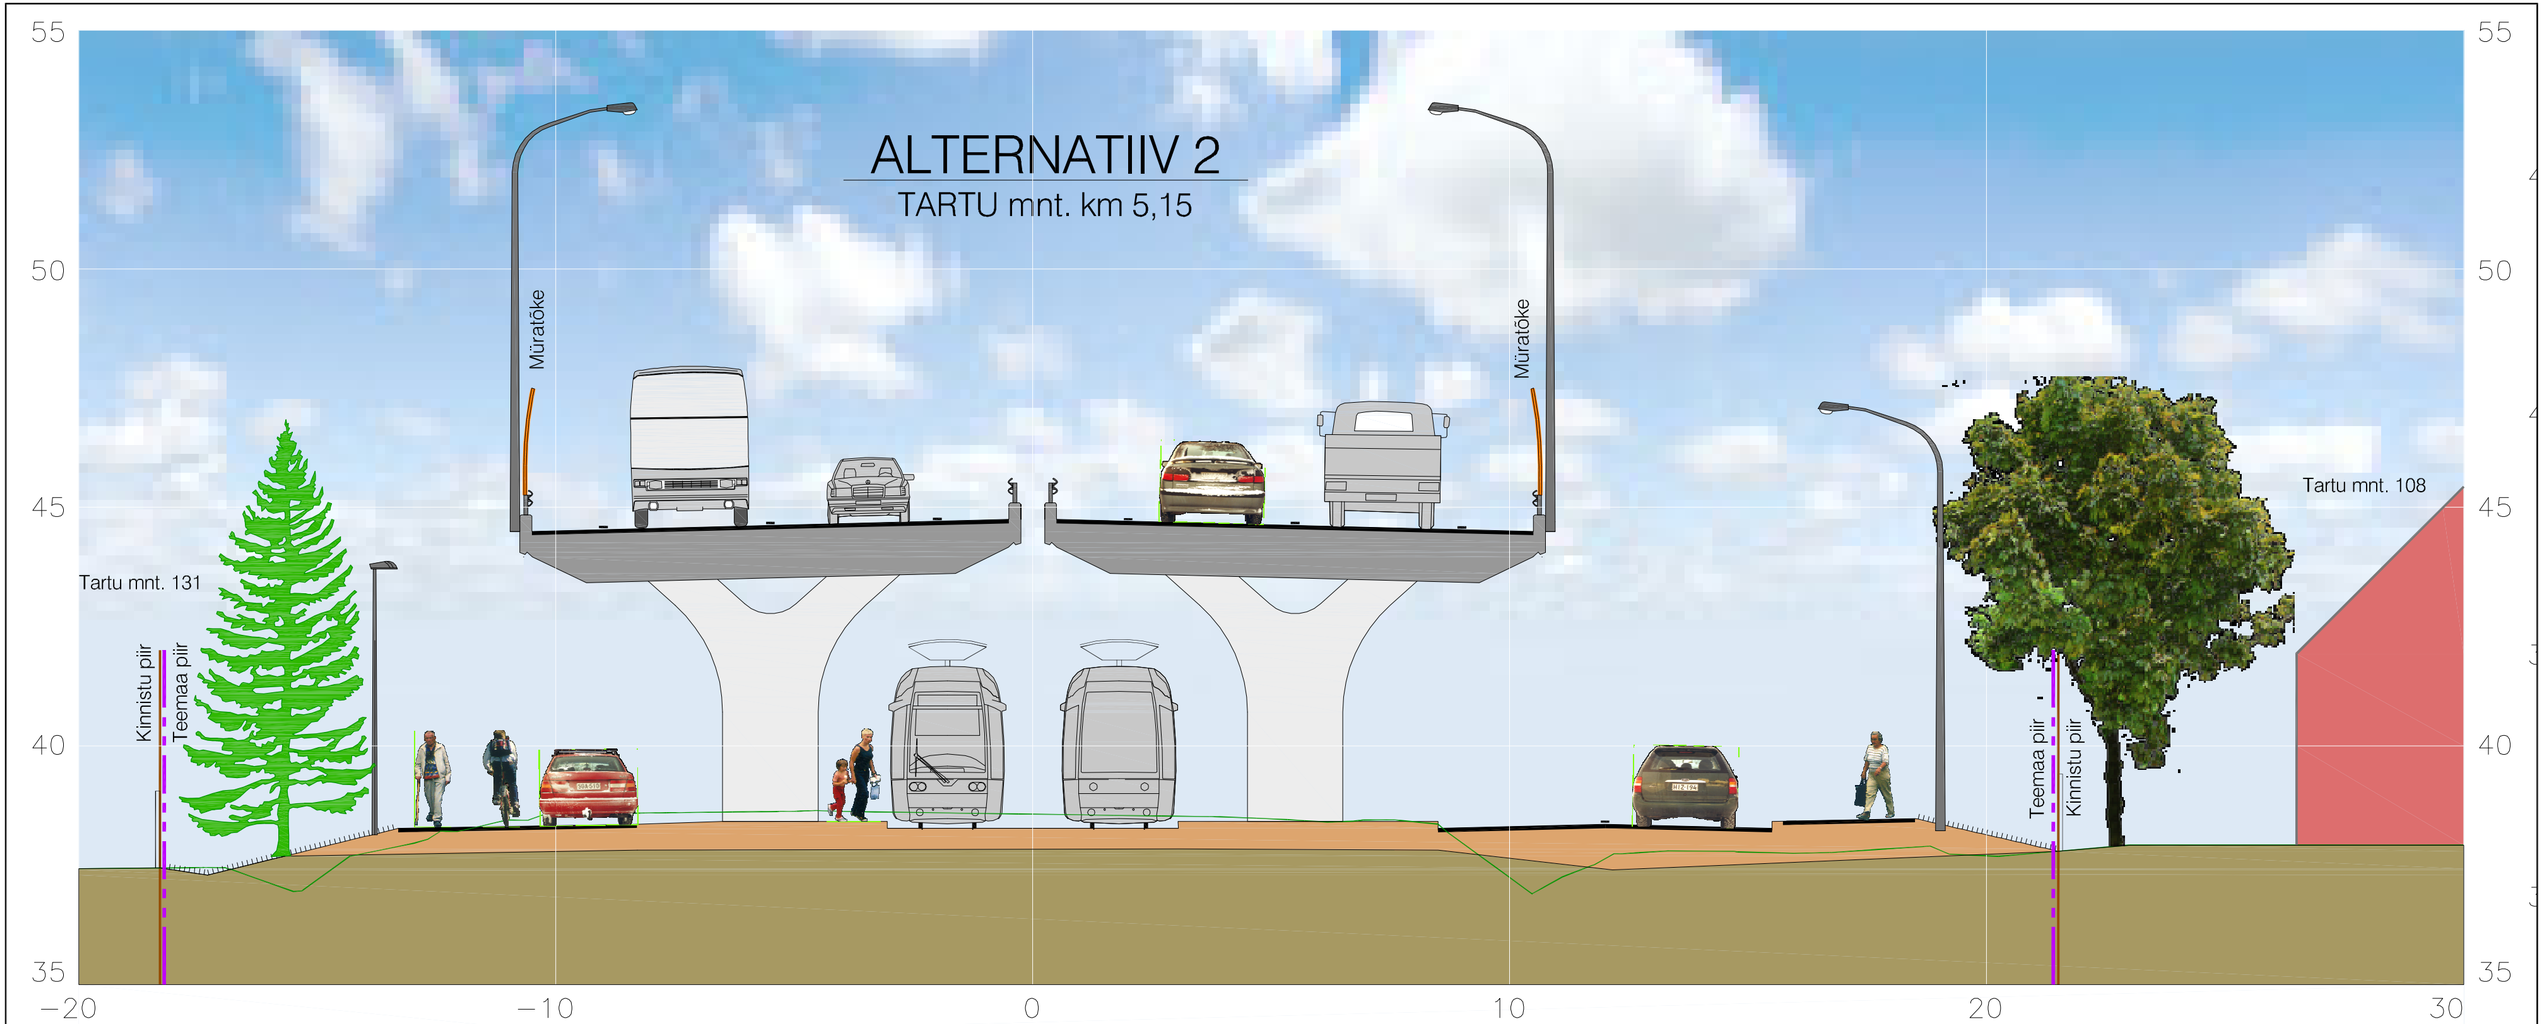

E263 TALLINN - TARTU - VÕRU - LUHAMAA

EELPROJEKT

VANA-TARTU mnt RISTMIK (km 4,41) - TALLINNA VÄIKE RINGTEE (km 6,69)

Maanteeamet

Teedeprojekt

ALTERNATIIVI 2 PÕIKLÕIGE