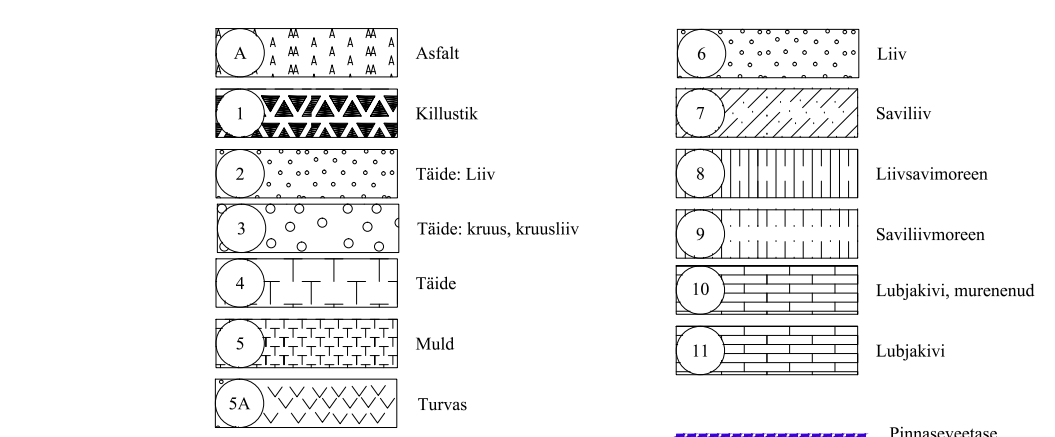
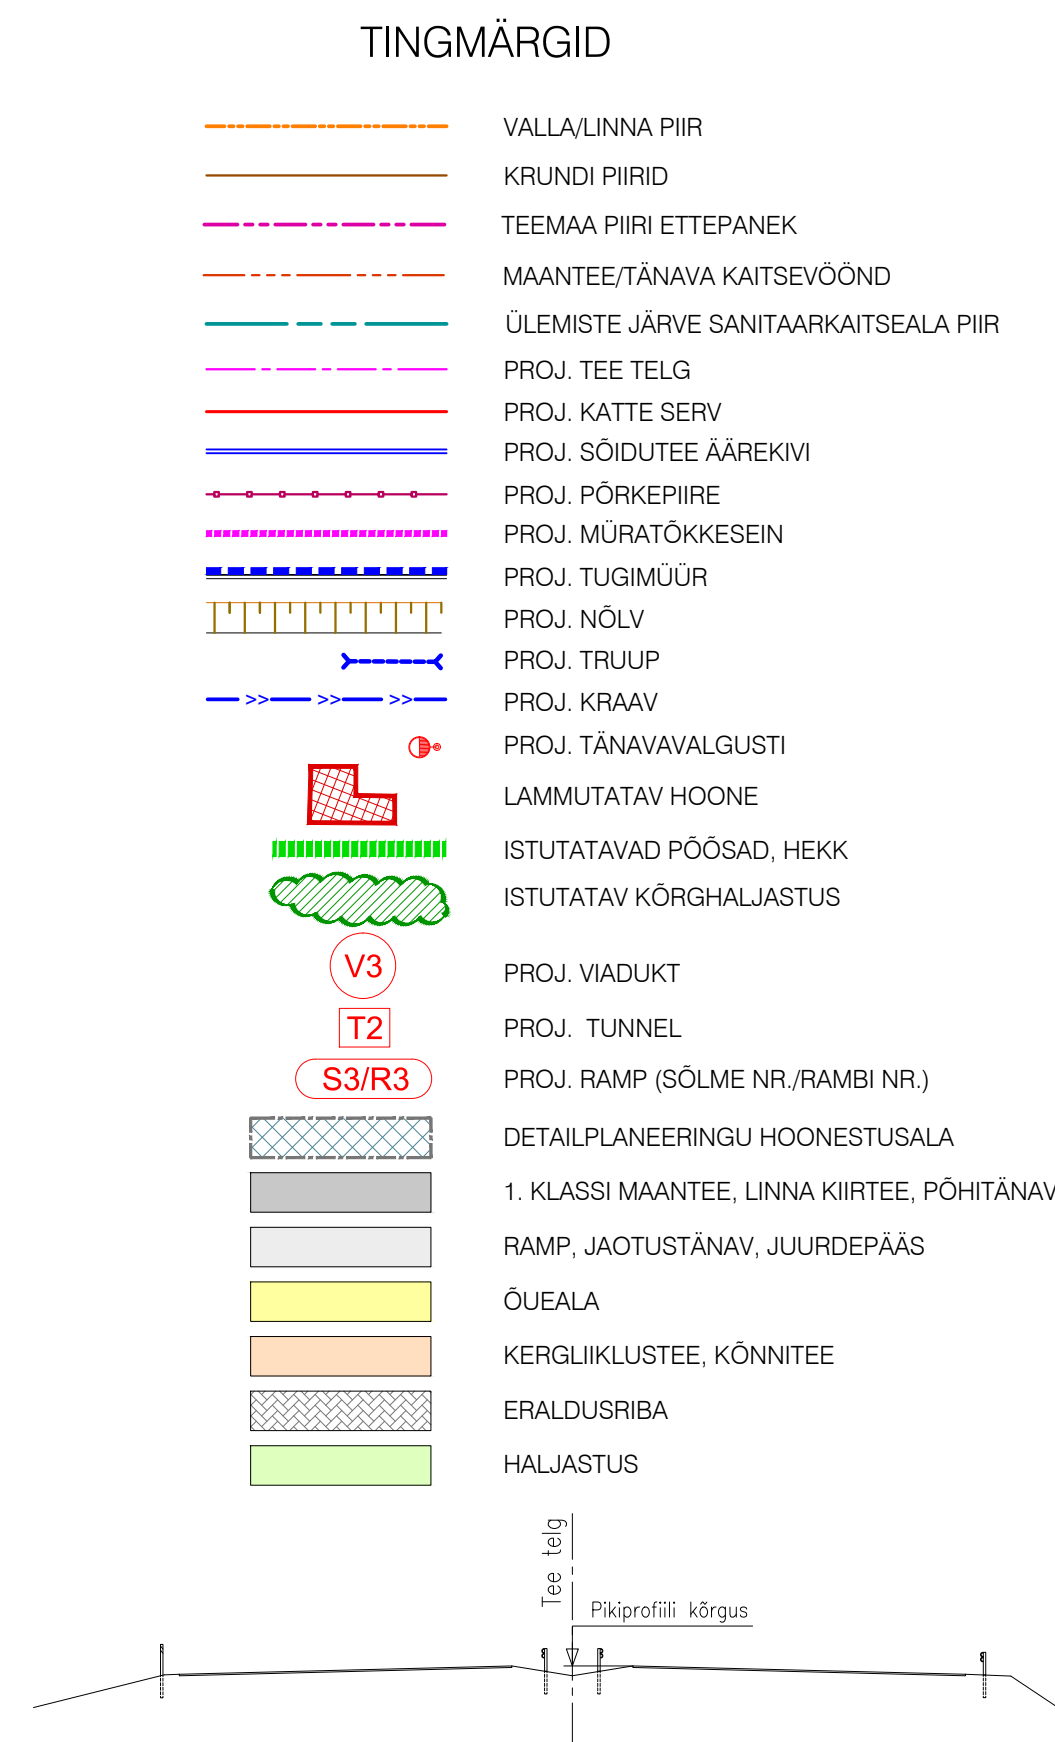
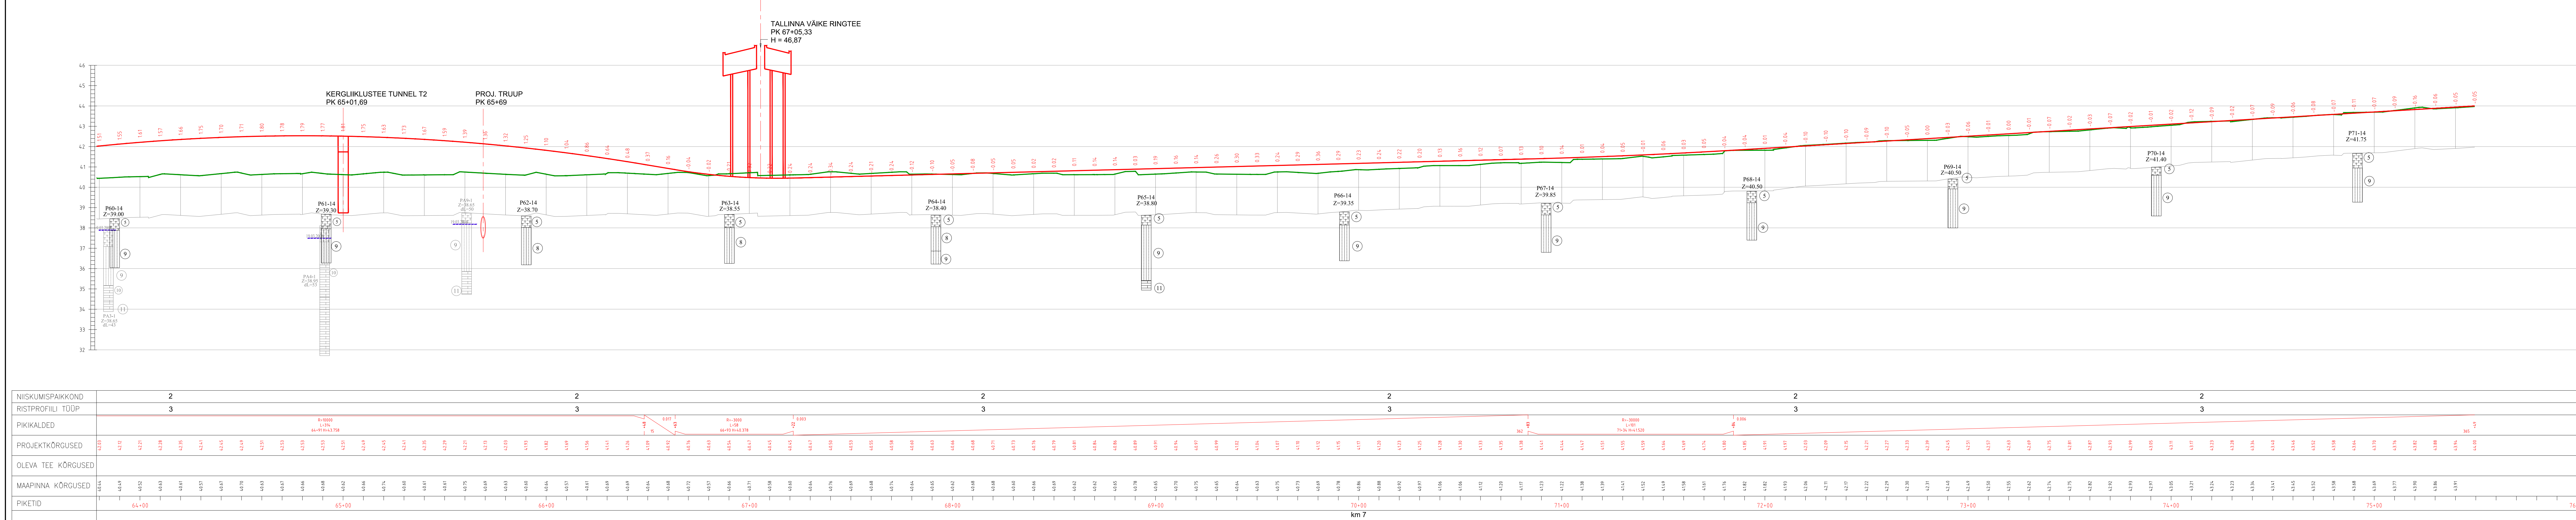
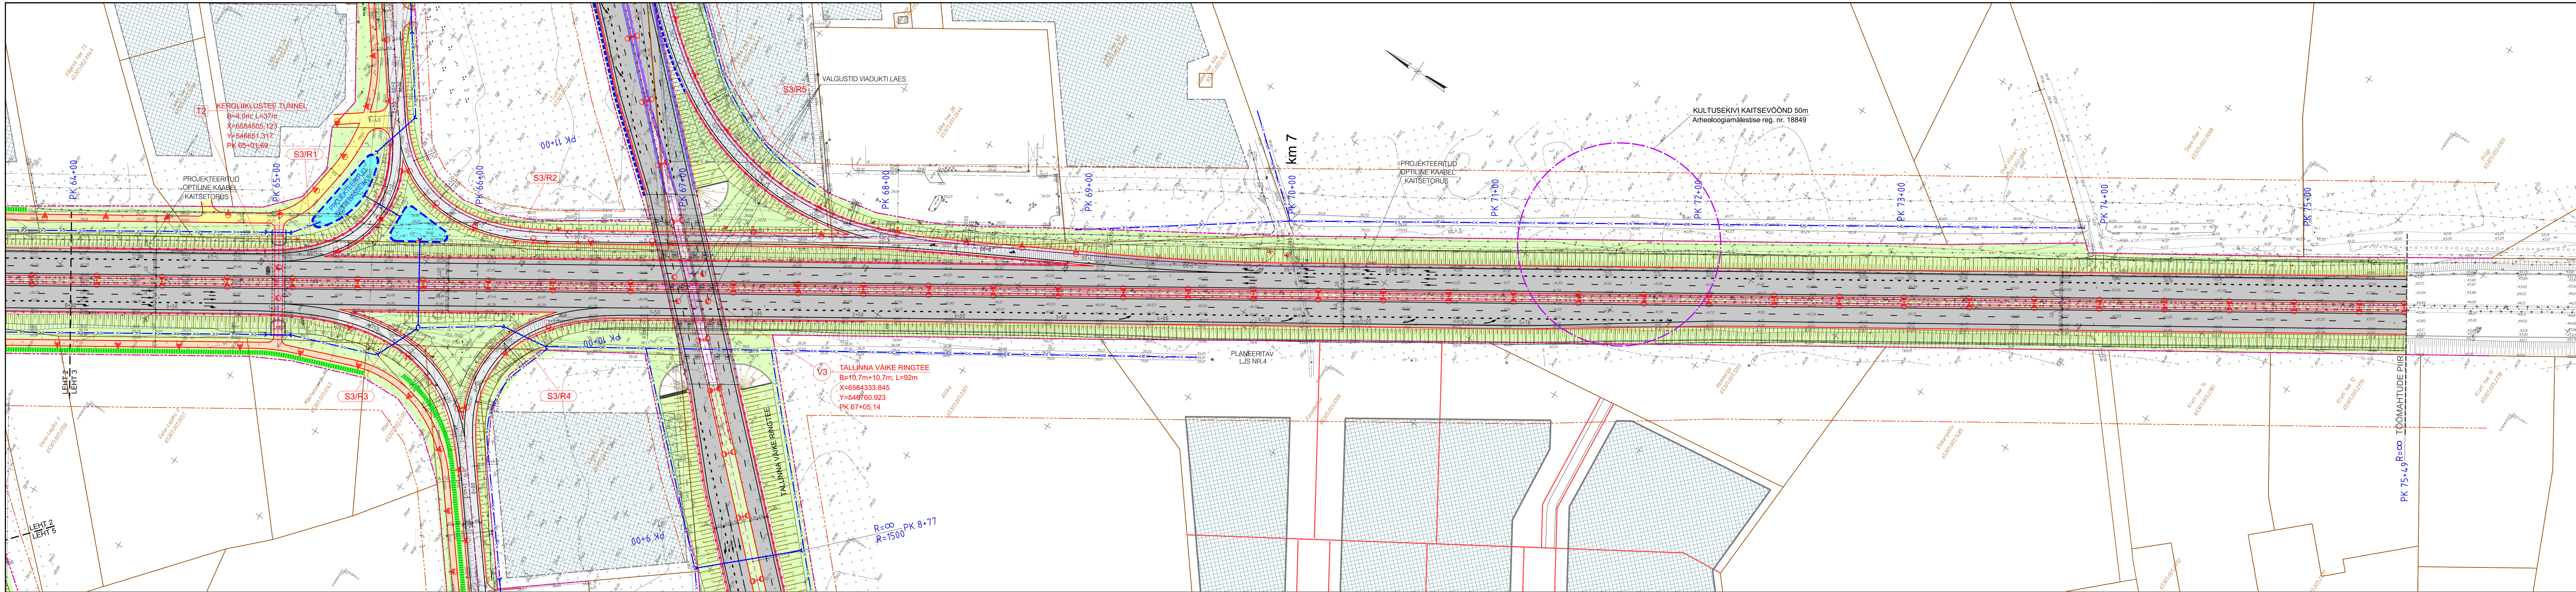


MUUDATUSED:

GEOALUS:	VIAGEO OÜ	166 nr. VGT098	Möödist.: 10.2009	Koordinaadid:	L-EST 97 SÜSTEEMIS
				Kõrgused:	BALTI SÜSTEEMIS

	SUJUT	E283 TALLINN - TARTU - VÕRU - LUHAMAA VABA-TARTU RISTE (NM 441) - TALLINNA VÄHE RINGI (NM 589)			YÜNE	75009	JOONE	3	LOE	3			
	JOONE	Teedeprojekt OÜ Tartu nr 101, Tallinn tel. +372604157 faks +372604171 info@teedeprojekt.ee Teetöödaja registreerimise nr. 0267			REGISTREERITUD	M. Gonenen			KONTROLLI	M. Palots			
	TELLUJA	MAANTEEAEMAT Ploani nr 100, Tallinn 10516			STADIUM	EELPROJEKT			KUUPÄEV	2005.05.28	MÕÖT	21.00	1:1000