

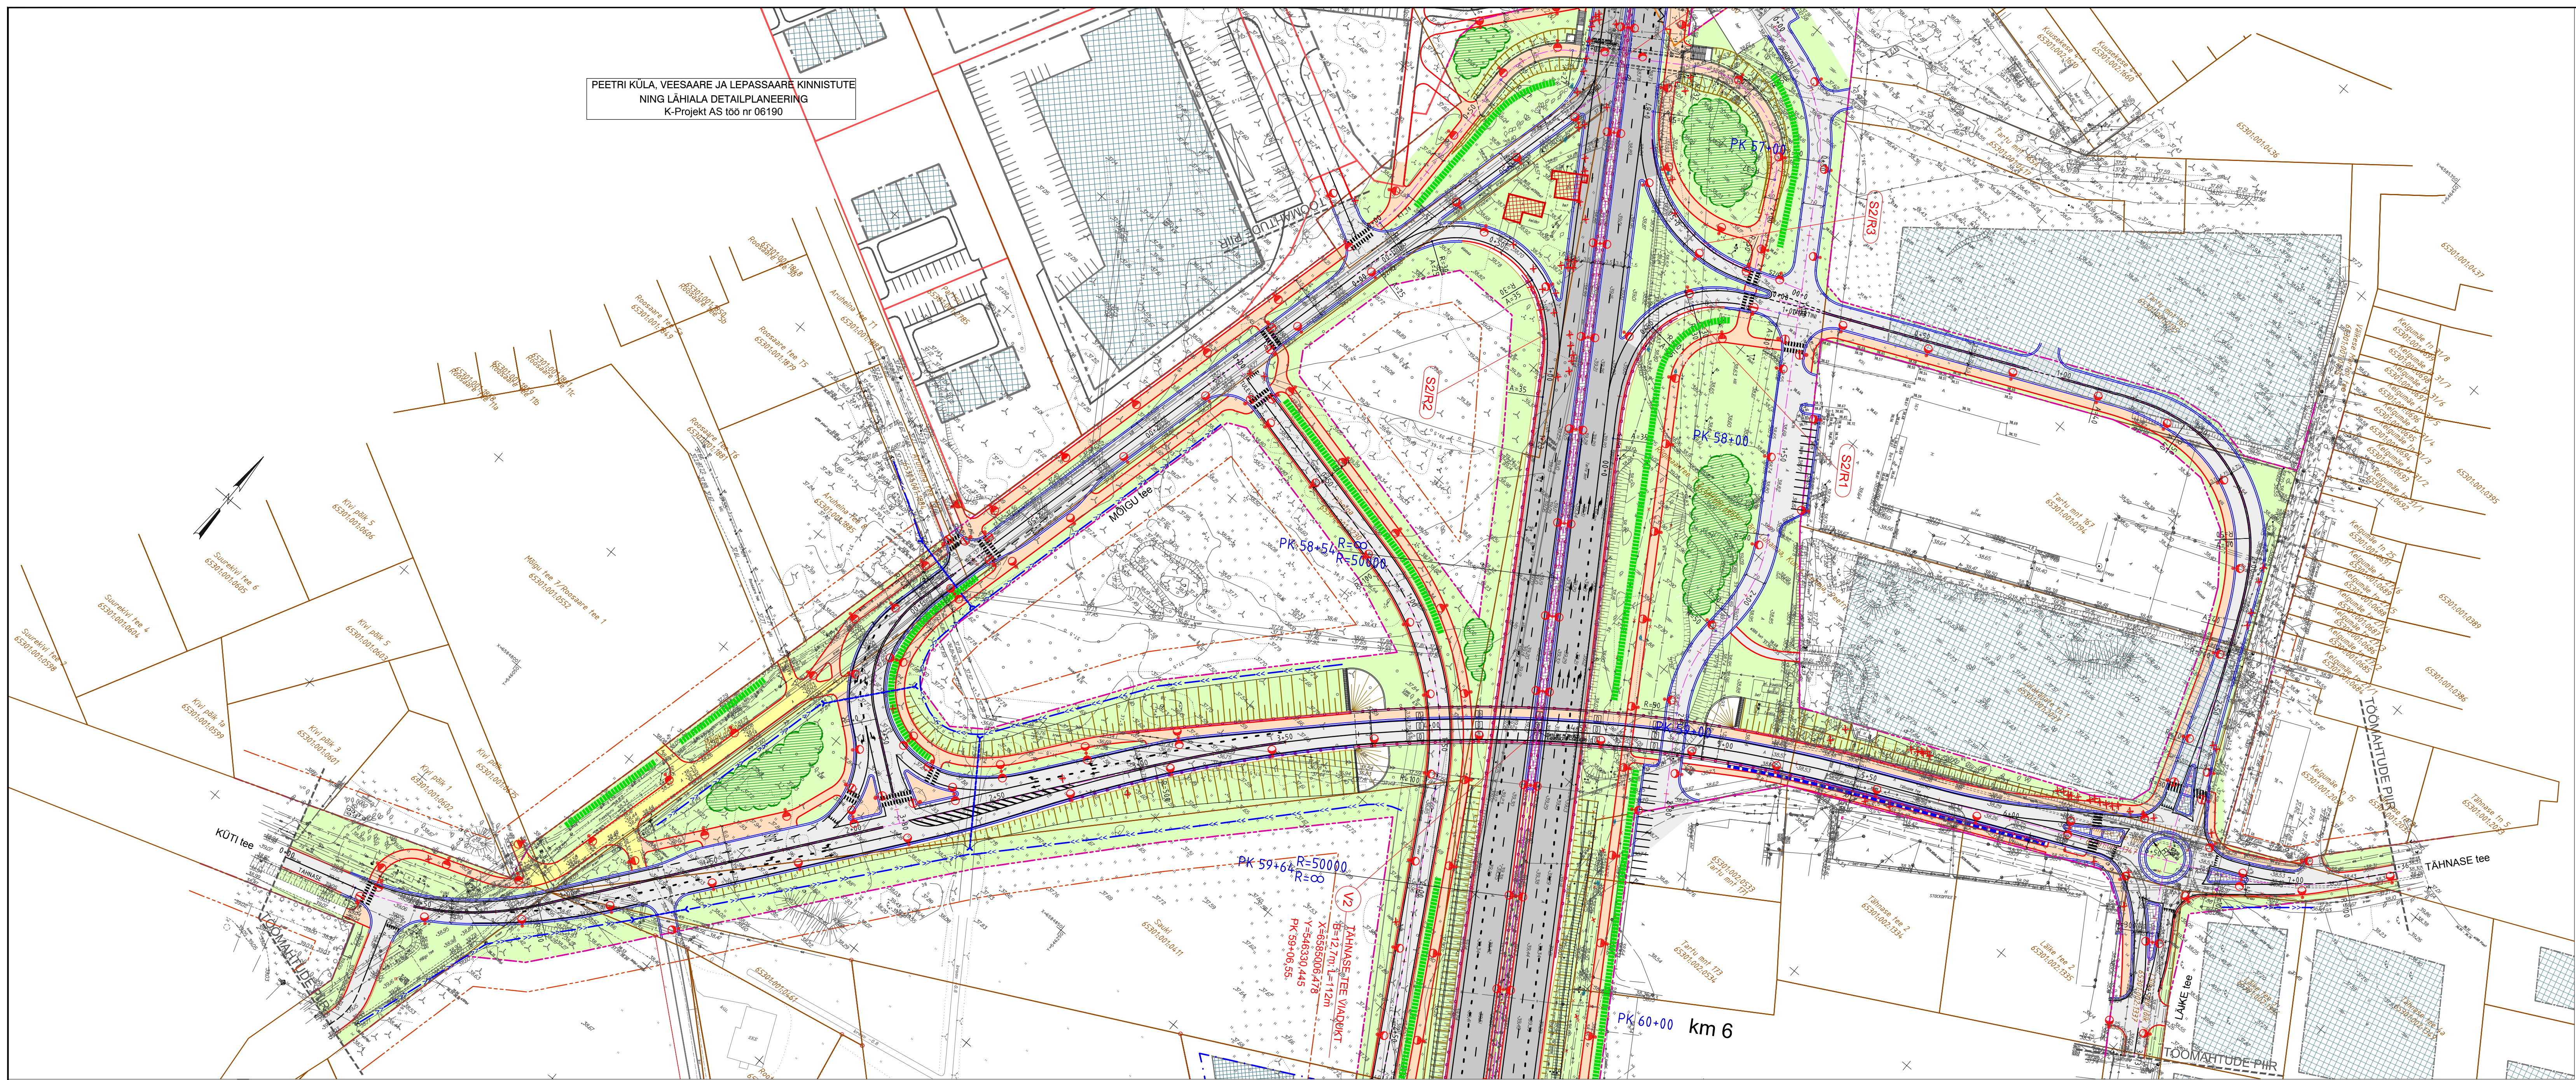
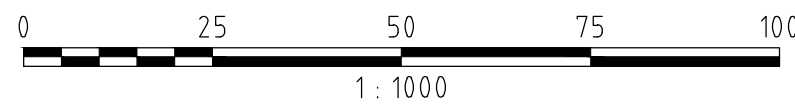


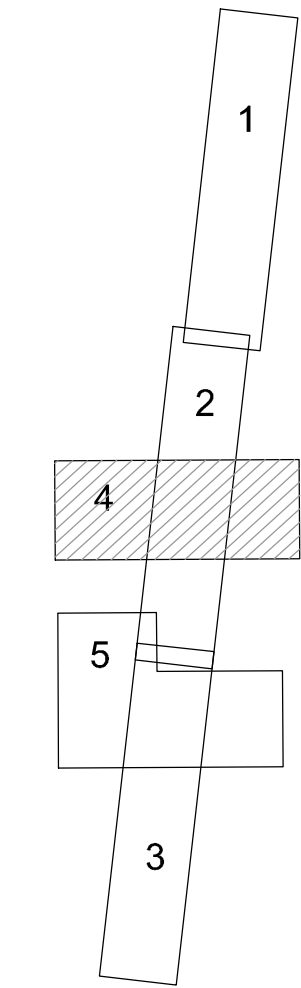

TINGMÄRGID

- VALLA/LINNA PIIR
- KRUNDI PIIRID
- TEEMAA PIIRI ETTEPANEK
- MAANTEE/TÄNAVA KAITSEVÖÖND
- ÜLEMISTE JÄRVE SANITAARKAITSEALA PIIR
- PROJ. TEE TELG
- PROJ. KATTE SERV
- PROJ. SÕIDUTEE ÄÄREKIVI
- PROJ. PÕRKEPIIRE
- PROJ. MÜRATÖKKESKID
- PROJ. TUGIMUUR
- PROJ. NÕLV
- PROJ. TRUUP
- PROJ. KRAAV
- PROJ. TÄNAVAVALGUSTI
- LAMMUTATAV HOONE
- ISTUTATAVAD PÖÖSAD, HEKK
- ISTUTATAV KÕRGHALJASTUS
- PROJ. VIADUKT
- PROJ. TUNNEL
- PROJ. RAMP (SÕLME NR./RAMBI NR.)
- DETAILPLANEERINGU HOONESTUSALA
- 1. KLASSI MAANTEE, LINNA KIIRTEE, PÕHITÄNAV
- RAMP, JAOTUSTÄNAV, JUURDEPÄAS
- ÕUEALA
- KERGLIUKUSTEE, KÕNNITEE
- ERALDUSRIBA
- HALJASTUS

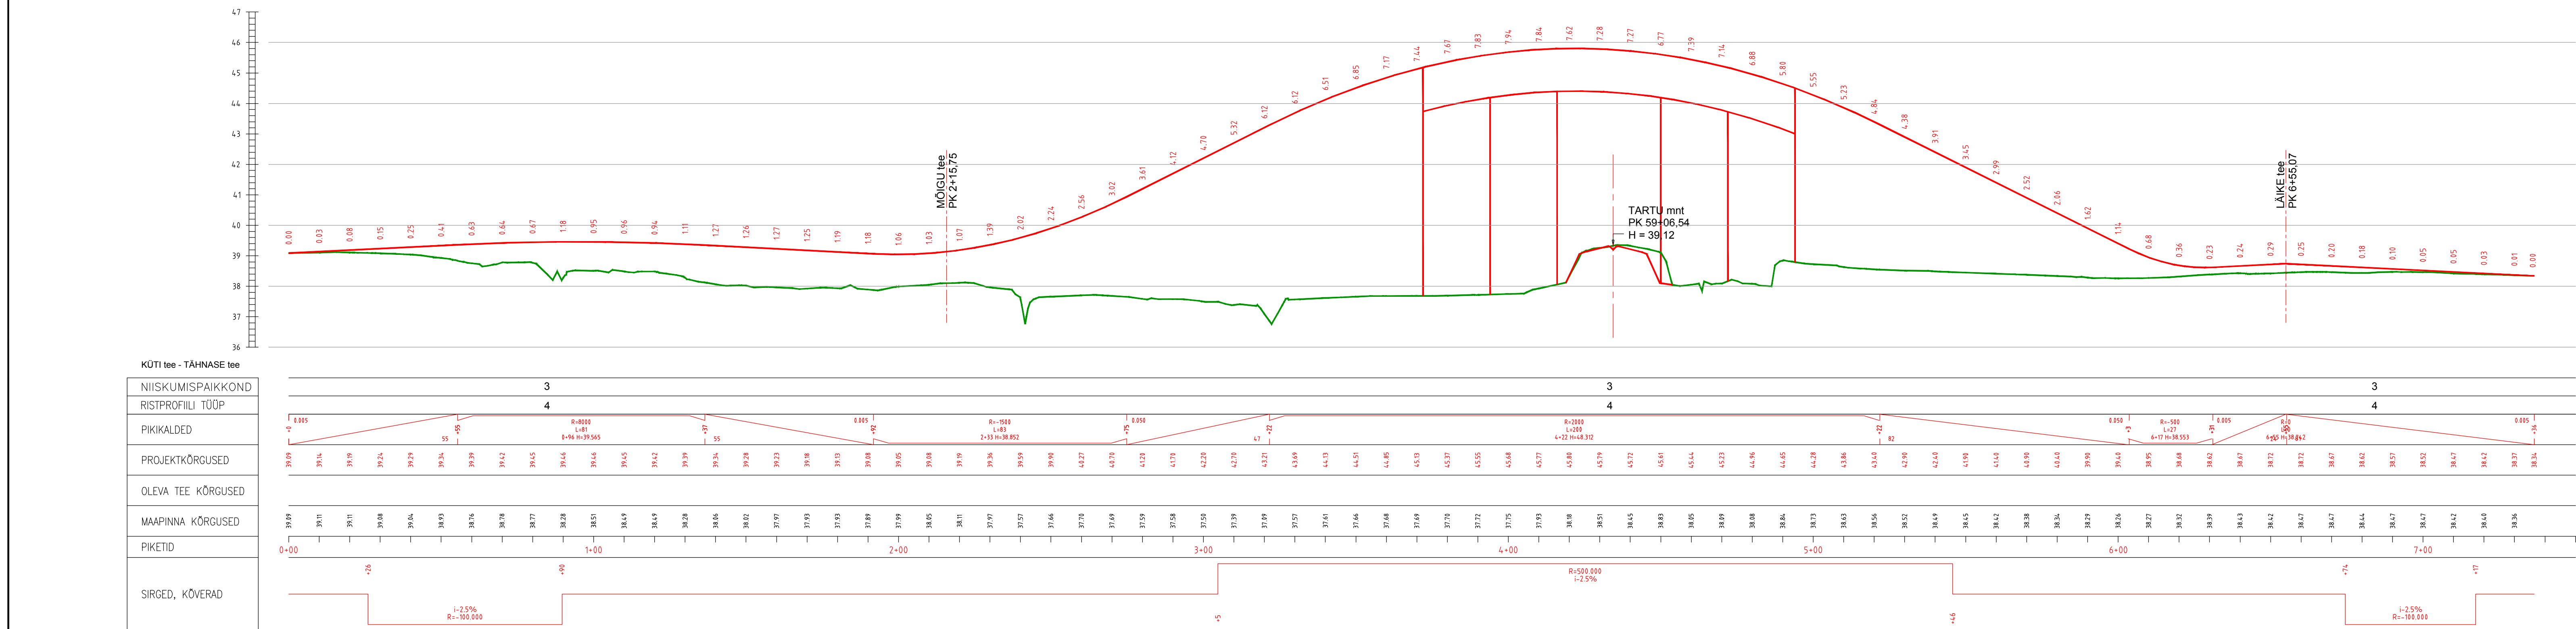

MUUDATUSED:

GEOLUS:	VIAGELOO	töö nr. VGT098	Möödlat.: 10.2009	Koordinaadid: L-EST 97 SÜSTEEMIS
			Kõrgused:	BALTI SÜSTEEMIS

Teedeprojekt Teeediprojekt OÜ Tartu mnt 80 H, Tallinn tel: +3725949177 faks: +3725186141 info@teedeprojekt.ee Teeediprojekt@teedeprojekt.ee	OBJEKT: E263 TALLINN - TARTU - VÕRU - LUHAMAA VANATARTU mnt RISTMİK (km 4.41) - TALLINNA VÄIKE RINGTEE (km 6.69) ASENDIPLAAN JA PIKIPROFIL TÄHNASE tee PK 0+00 - PK 7+37	TÖÖ NR.: 75009	JÕONS NR.: 3	LEHT NR.: 4
TELLUJA: MAANTEEMET Pärnu mnt 483a, Tallinn 10916	KÕRUS: H.Grenzen M.Paloo	STADIUM: EELPROJEKT	KÕRUS: 21.09.10 PLOT: 21.09.10	MÕÖT: 1:1000