



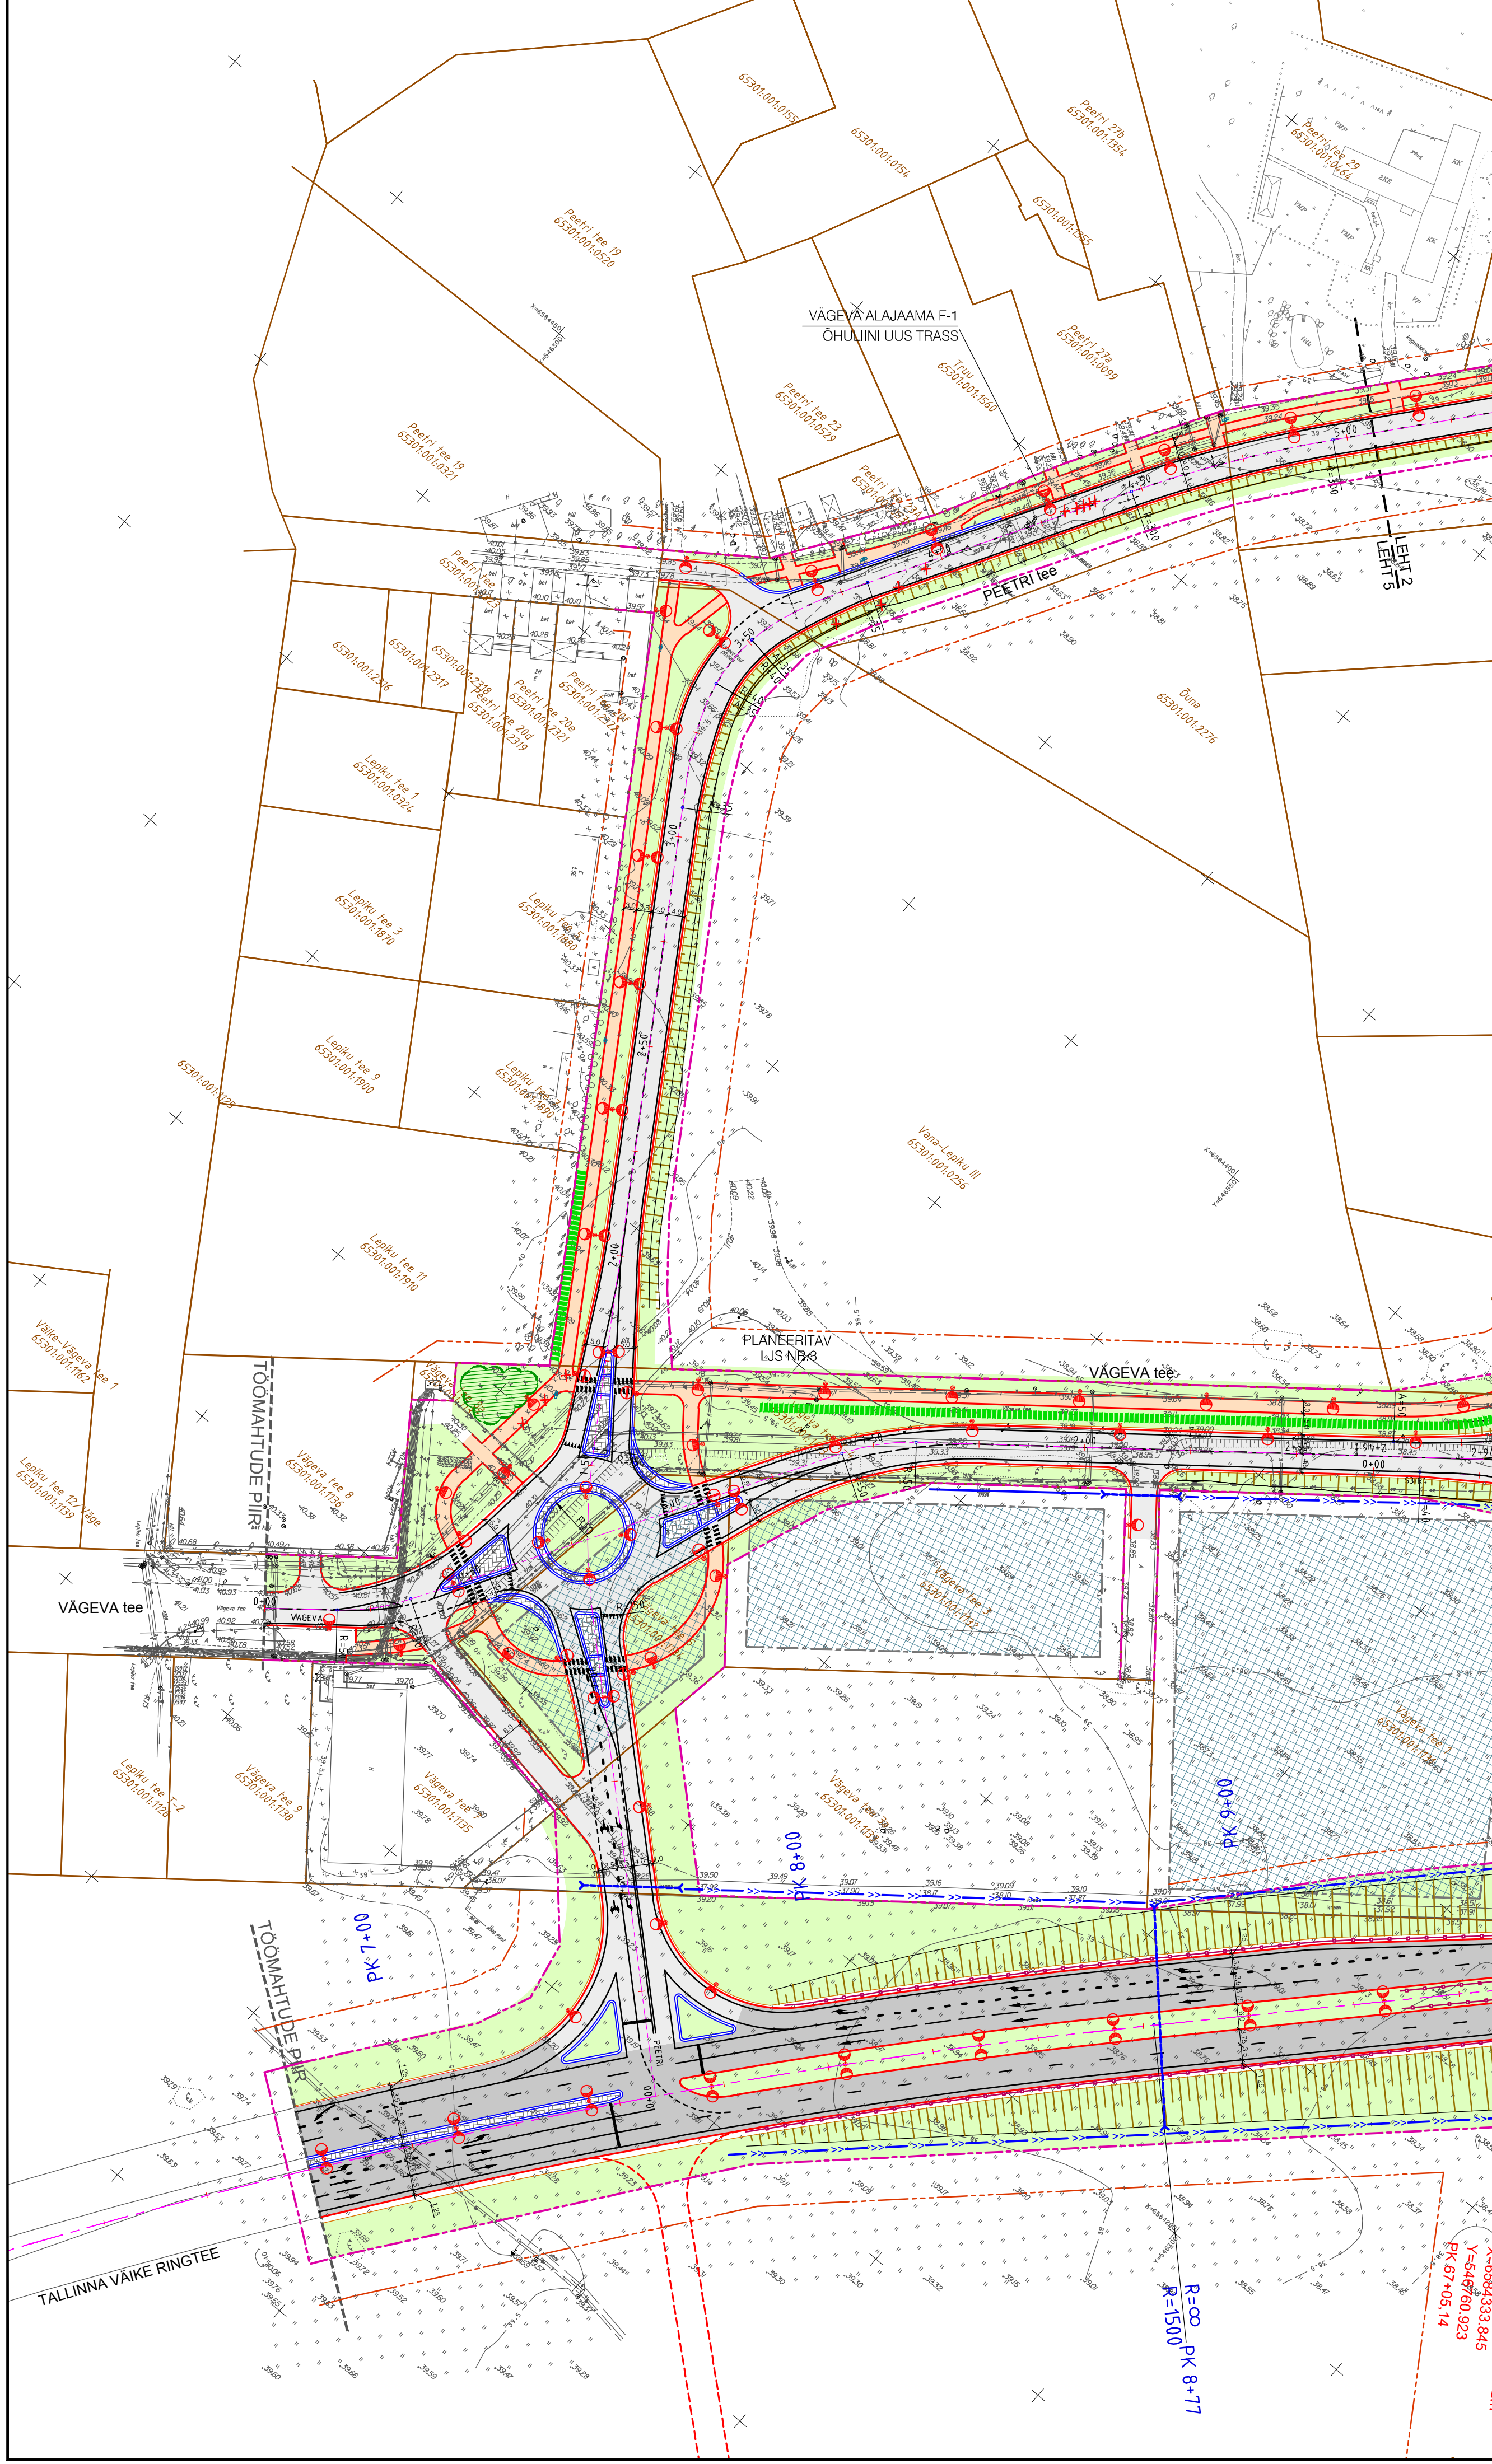


TALLINNA VÄGE RINGTEE
PIKIKALDED
PROJEKTKÕRGUSED
OLEVA TEE KÕRGUSED
MAAPINNA KÕRGUSED
PIKETID
SIRGED, KÕVERAD

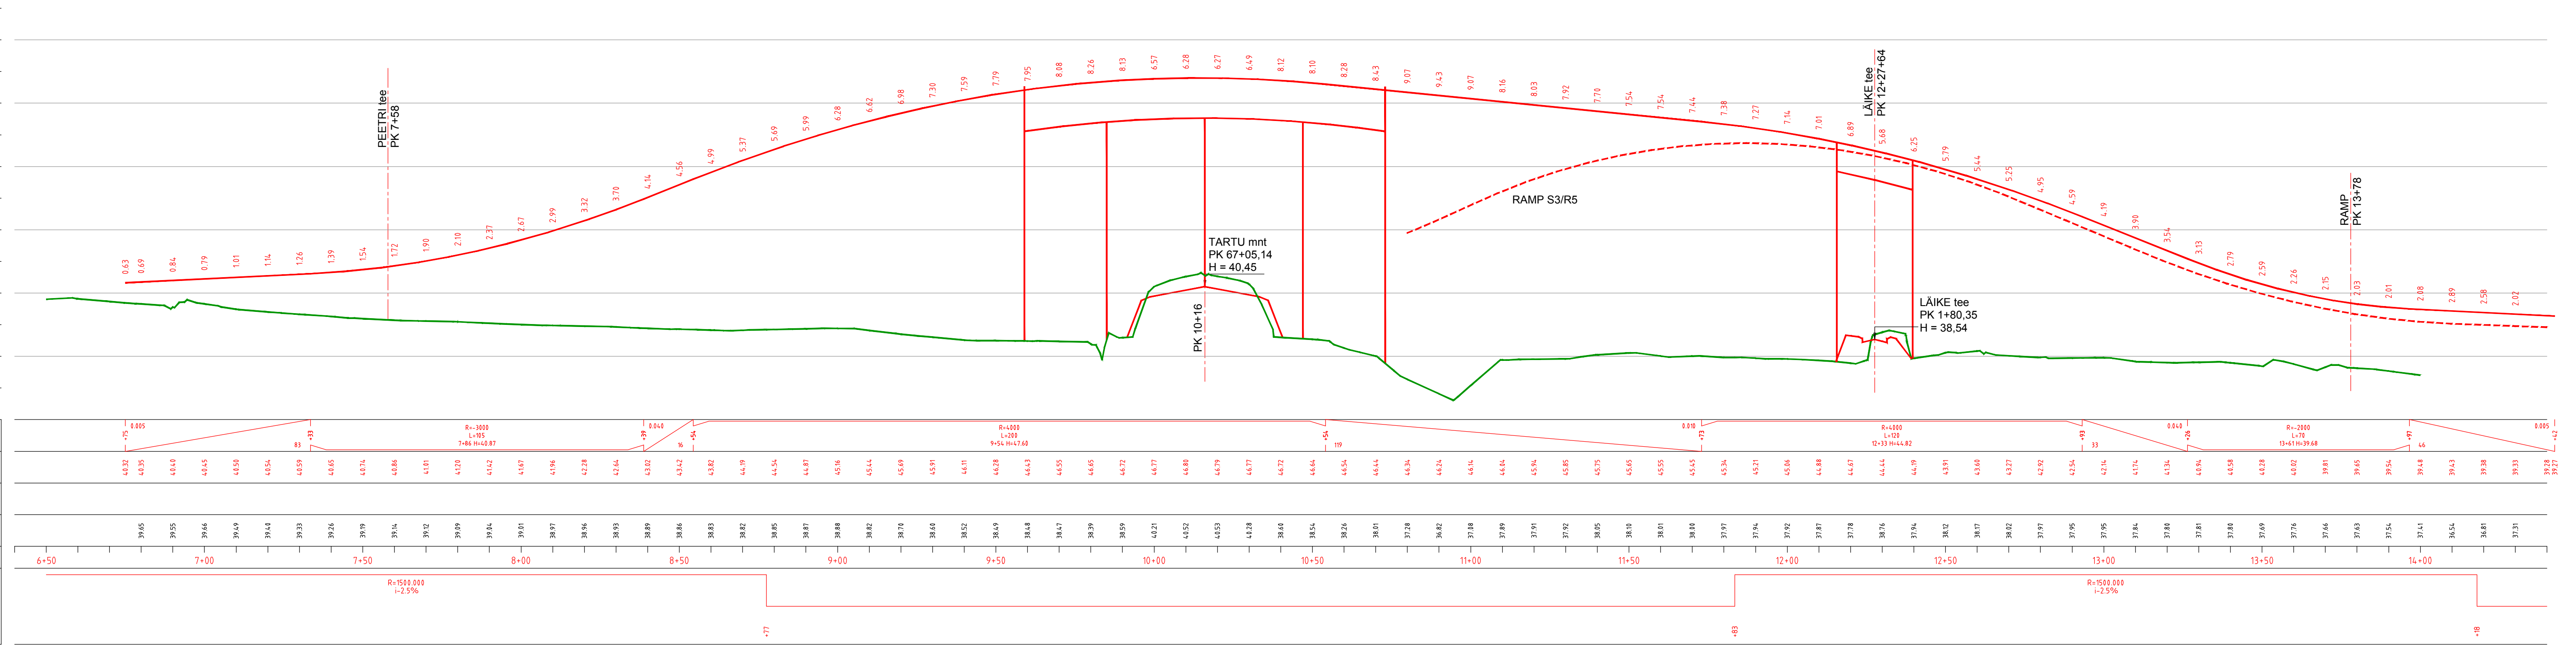

TINGMÄRGID

- VALLALINNA PIIR
- KRUNDI PIIRID
- TEEMAA PIIRI ETTEPANEK
- MAANTEE/TÄNAVA KAITSEVÕÕND
- ÜLEMISTE JÄRVE SANITAARKAITSEALA PIIR
- PROJ. TEE TELG
- PROJ. KATTE SERV
- PROJ. SÕIDUTEE ÄÄREKIVI
- PROJ. PÕRKEPIIRE
- PROJ. MURATOKKESEIN
- PROJ. TUGIMÜÜR
- PROJ. NÕLV
- PROJ. TRUUP
- PROJ. KRAAV
- PROJ. TÄNAVAVÄLGUSTI
- LAMMUTATAV HOONE
- ISTUTATAVAD PÕOSAD, HEKK
- ISTUTATAV KÕRGHALJASTUS
- PROJ. VIADUKT
- PROJ. TUNNEL
- PROJ. RAMP (SÕLME NR./RAMBI NR.)
- DETAILPLANEERINGU HOONESTUSALA
- 1. KLASSI MAANTEE, LINNA KIIRTEE, PÕHITÄNAV
- RAMP, JAOTUSTÄNAV, JUURDEPÄAS
- ÕUEALA
- KERGLIIKLUSTEE, KÕNNITEE
- ERALDUSRIBA
- HALLJASTUS

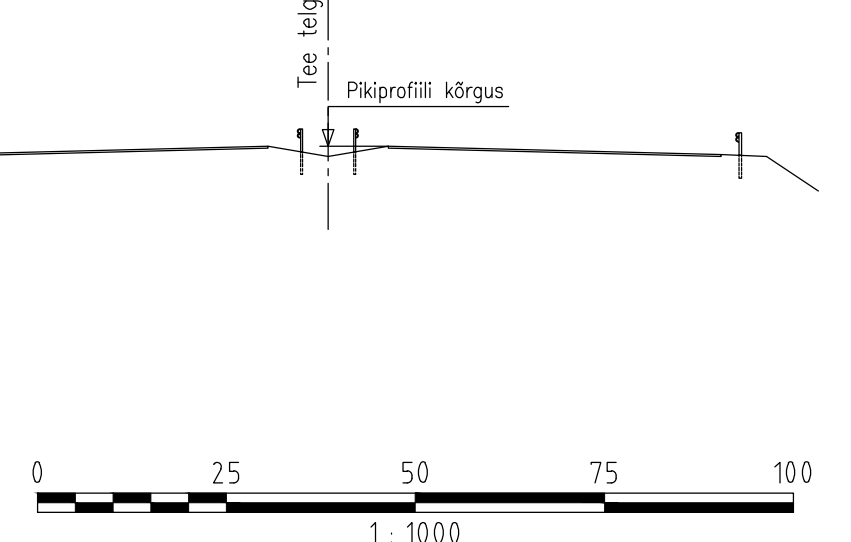

MUUDATUSED:			
GEOALUS:	VIAGEO OÜ	100 nr. VGT098	Moodist.: 10.2009
Koordinaadid:	L-EST 97 SÜSTEEMIS		
Kõrgused:	BALTI SÜSTEEMIS		
Teedeprojekt			
OBJEKT:	E263 TALLINN - TARTU - VÕRU - LUHAMAA VANA-TARTU mnt RISTMIK (km 4.41) TALLINNA VÄIKE RINGTEE (km 6.69)	100 NR:	75009
JOKS:	ASENDIPLAAN JA PIKIPROFIIL	JOKS NR:	3
PROJEKTEERIS:	TALLINNA VÄIKE RINGTEE PK 6+75 - PK 15+25	PROJEKTEERIS:	H. Grenzen
KONTROLLIS:		KONTROLLIS:	M. Palots
TEKST:	MAANTEEAMET	STANDAAR:	KALP/PL
Pänu mnt 403a, Tallinn 10916		MOOT:	1:1000
		EELPROJEKT:	21.09.10