


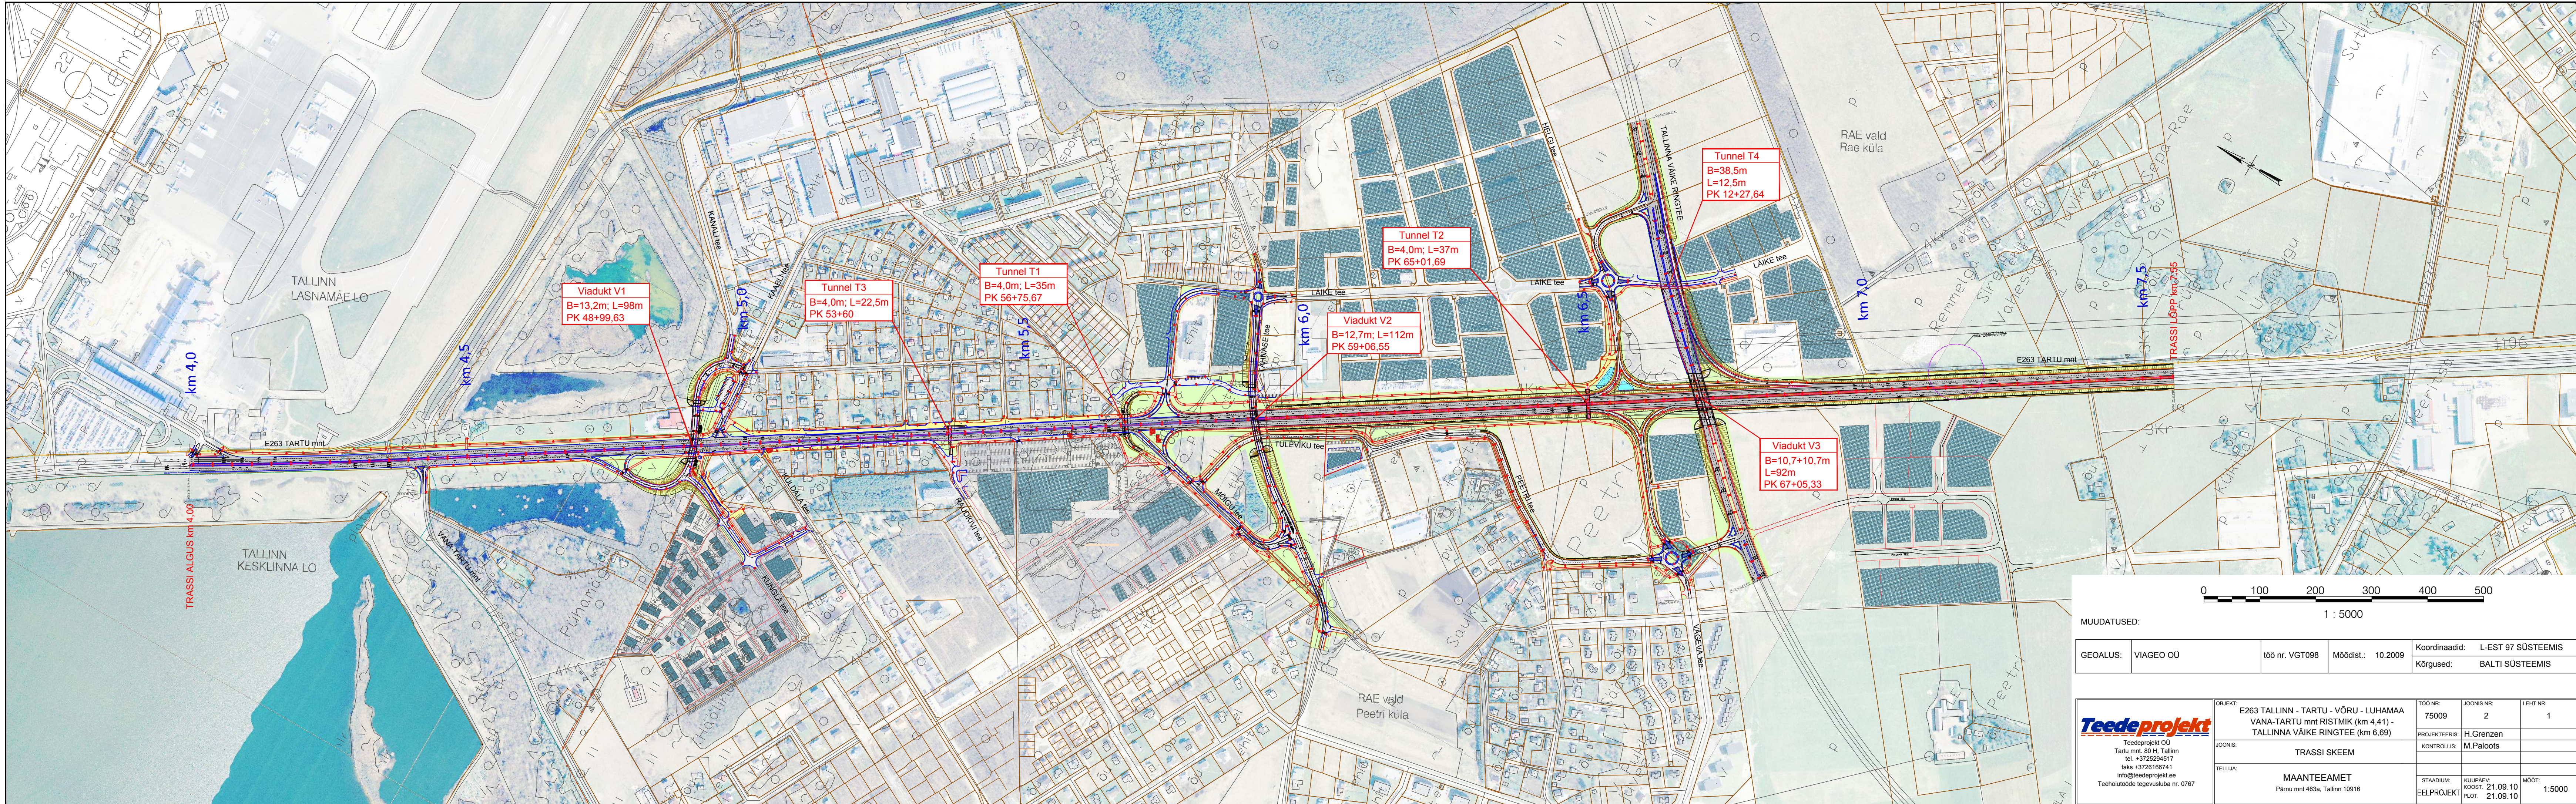

0100200300400500

1 : 5000

MUUDATUSED:

GEOALUS:	VIAGEO OÜ	töö nr. VGT098	Möödist:	10.2009	Koordinaadid:	L-EST 97 SÜSTEEMIS
					Kõrgused:	BALTI SÜSTEEMIS

Teedeprojekt

Teedeprojekt OÜ
Tartu mnt. 80 H, Tallinn
tel. +3725294517
faks +3726166741
info@teedeprojekt.ee
Teehoiutööde tegevusluba nr. 0767

OBJEKT:

E263 TALLINN - TARTU - VÕRU - LUHAMAA
VANA-TARTU mnt RISTMIK (km 4,41) -
TALLINNA VÄIKE RINGTEE (km 6,69)

TOO NR:

75009

JOONIS NR:

2

LEHT NR:

1

PROJEKTEERIS:

H.Grenzen

KONTROLLIS:

M.Paloots

TELLIJA:

MAANTEEAMET
Pärnu mnt 463a, Tallinn 10916

STADIUM:

EELPROJEKT

KUIPAREV. KOOST:

21.09.10

MOOT:

21.09.10

1:5000