


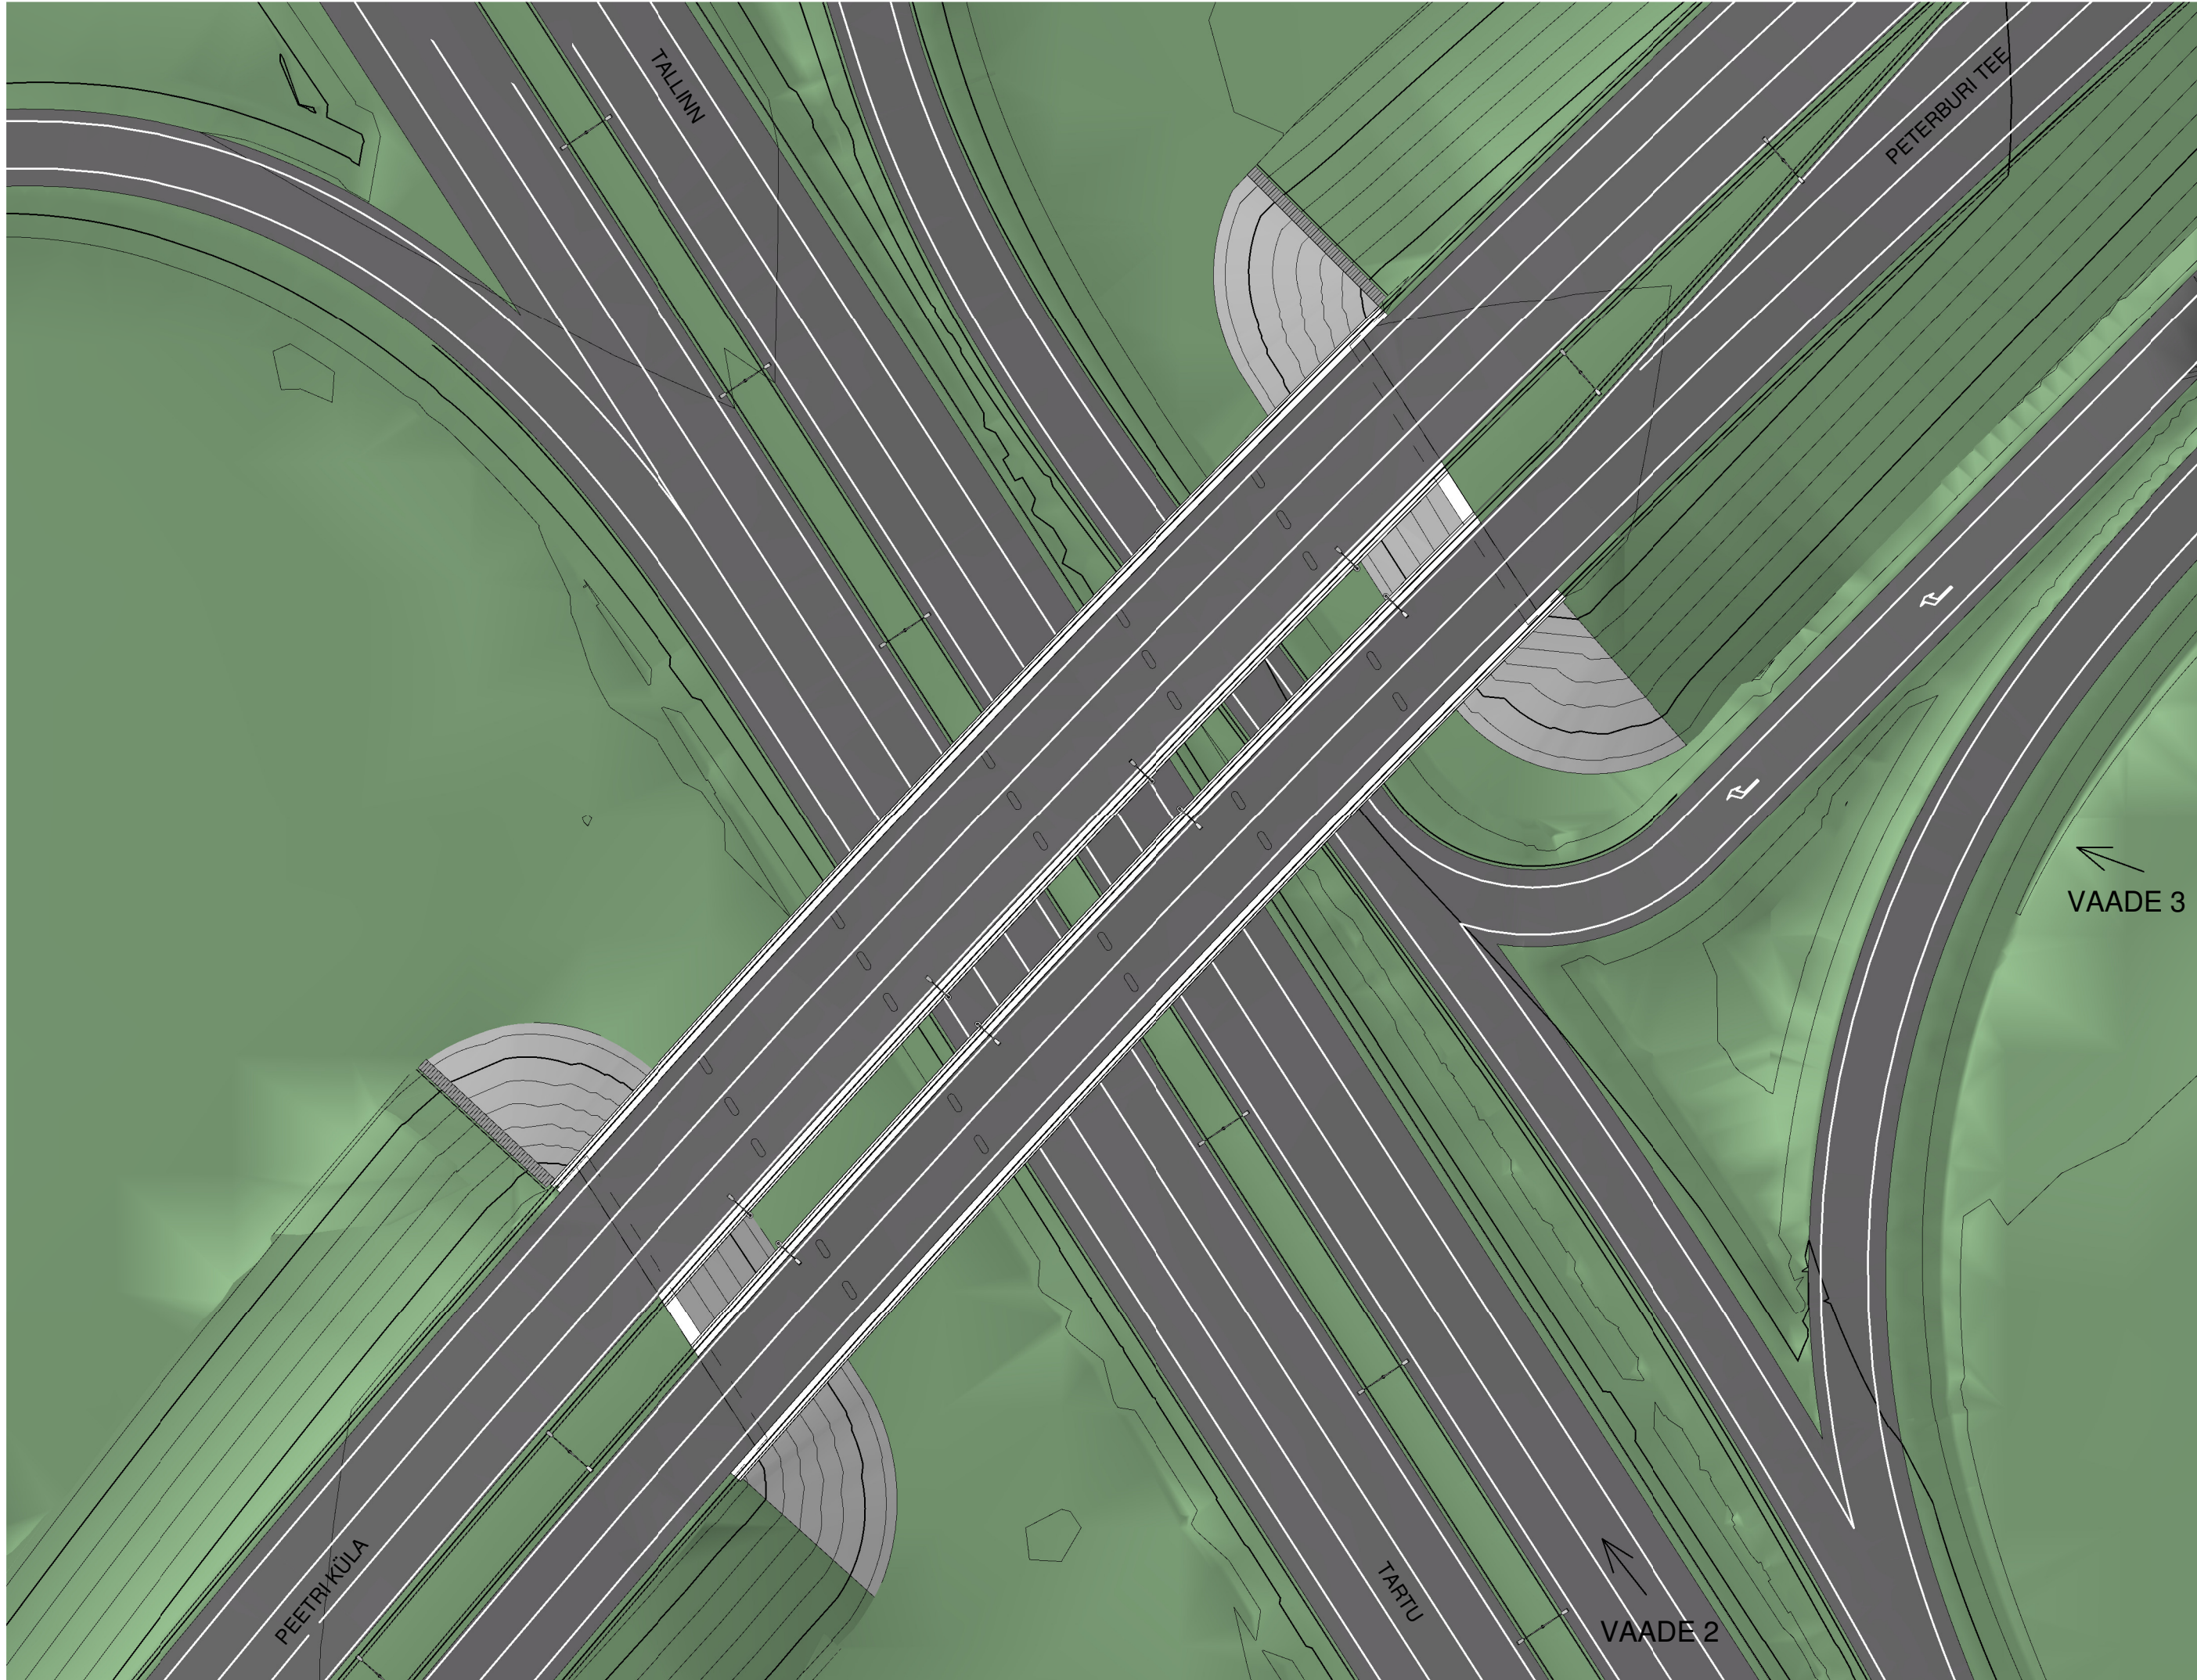

1 Viadukti V3 üldvaade
1 : 500



2 Vaade kagust



3 Vaade idast

Address		Staadium EELPROJEKT					
Ehitusprojekt		Joonise nimi					
MÕIGU LIIKLUSSÕLME RAJATISED		VÄIKESE RINGTEE VIADUKT V3 ARHITEKTUURSED VAATED					
Ehitise	Ehitise nr	Töö nr	Osa	Joonise nr	Muudatus	Koopäev	
VIADUKT	V3	A928	K	31		07.04.2010	
OÜ EstiKONSULT Laki 12, 10621 Tallinn		Projekti juht		Mõõtka			
Projekteeris		Jürgen Einpaul					
Joonestas		Jürgen Einpaul				Formaat	
Kontrollis		Kaido Sooru				841x420	